



FÖRKLARING

- ⊕_{BV} = TÄNKT PLACERING BRANDVARNARE
- UTR → = TÄNKT UTRYMNINGSVÄG

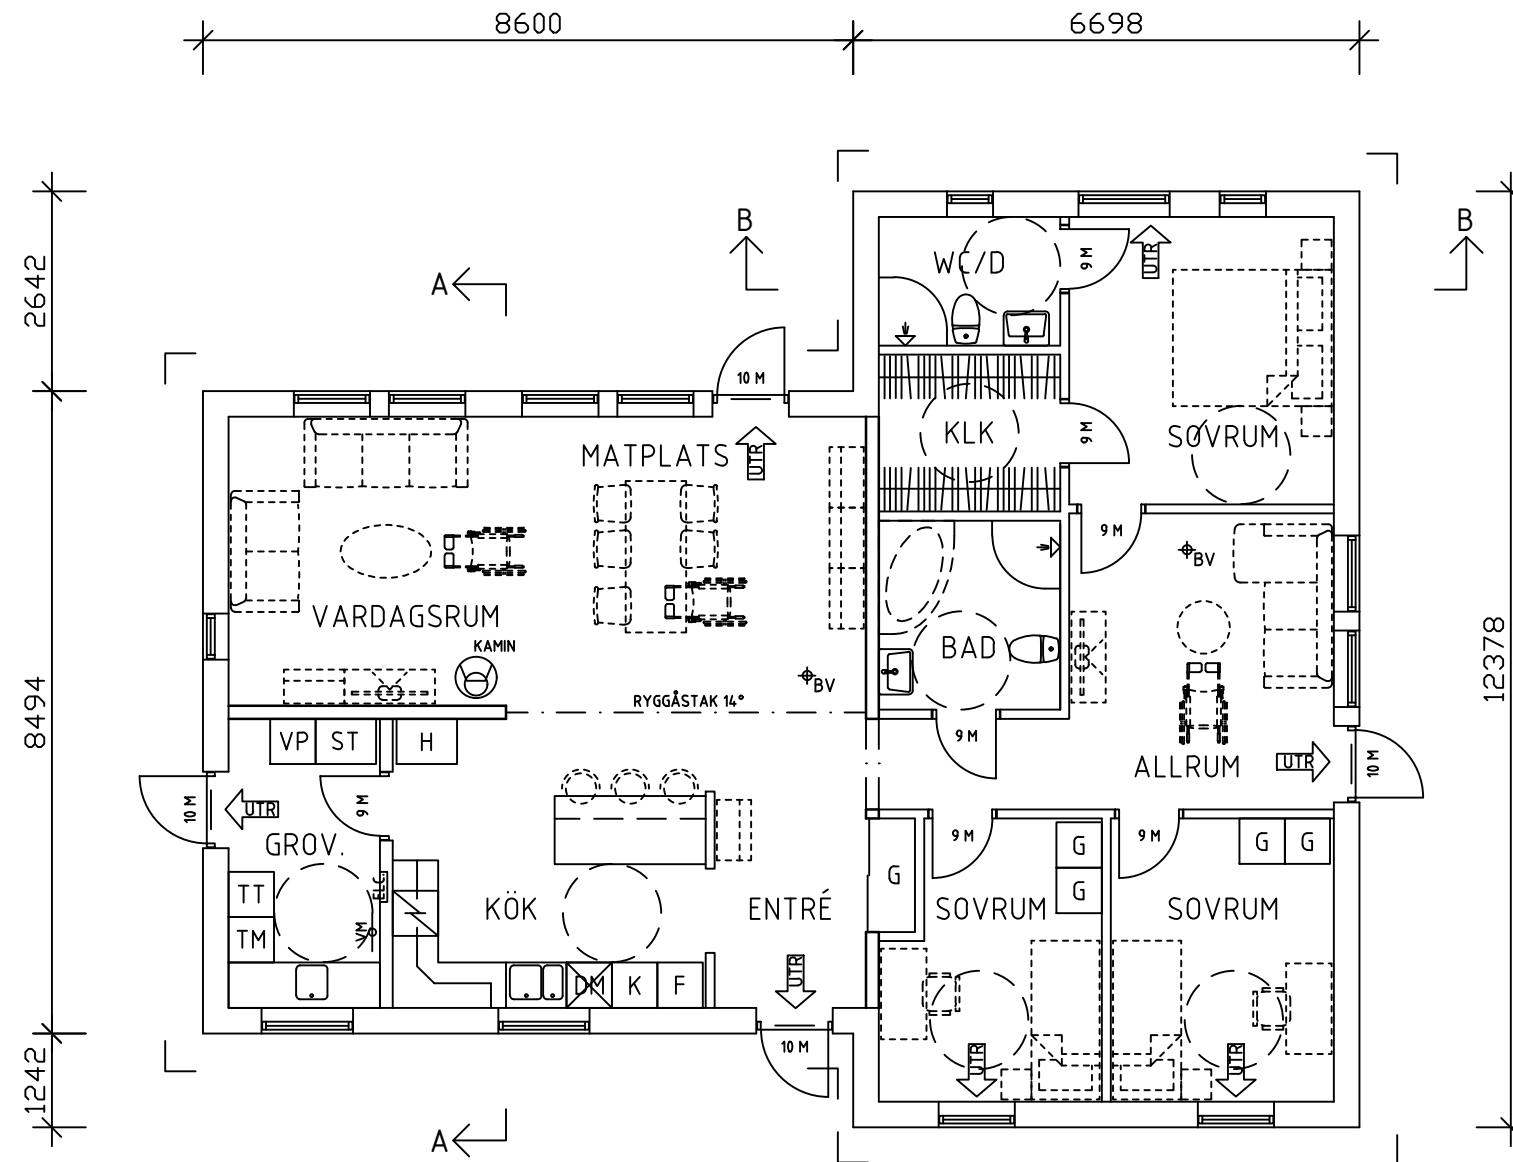

PLAN
 BYA = 160,0 kvm
 BOA = 137,7 kvm

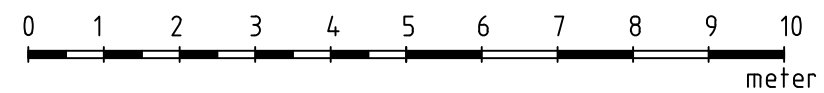

REG	ANT	REGISTRERINGEN AVSER	SIGN	DATUM
BYGGLOVHANDLING				
FASTIGHETSBETECKNING				
Byggherre : NAMN				
BA		Borgström Arkitektur Ådalsvägen 8, 360 44 Ingelstad		mob: 070-55 303 39 email: mikael@borgstromark.se
RITAD AV CB		HANDLAGGARE MB		
DATUM 20XX-XX-XX		ANSVARIG Mikael Borgström		
NYBYGGNAD AV ENFAMILJSHUS				
PLAN				
SKALA 1:100/A3	NUMMER A-40.1-110	BET.		