


FÖRESKRIFTER

FASADMATERIAL: LIGGANDE TRÄPANEL 22x120
 KULÖR: STANDARDVIT

TAKTÄCKNING: BETONGPANNOR
 KULÖR: SVART

TAKAVVATTNING KULÖR STANDARDVIT


ÖVRIGA PLÅTDETALJER KULÖR STANDARDVIT

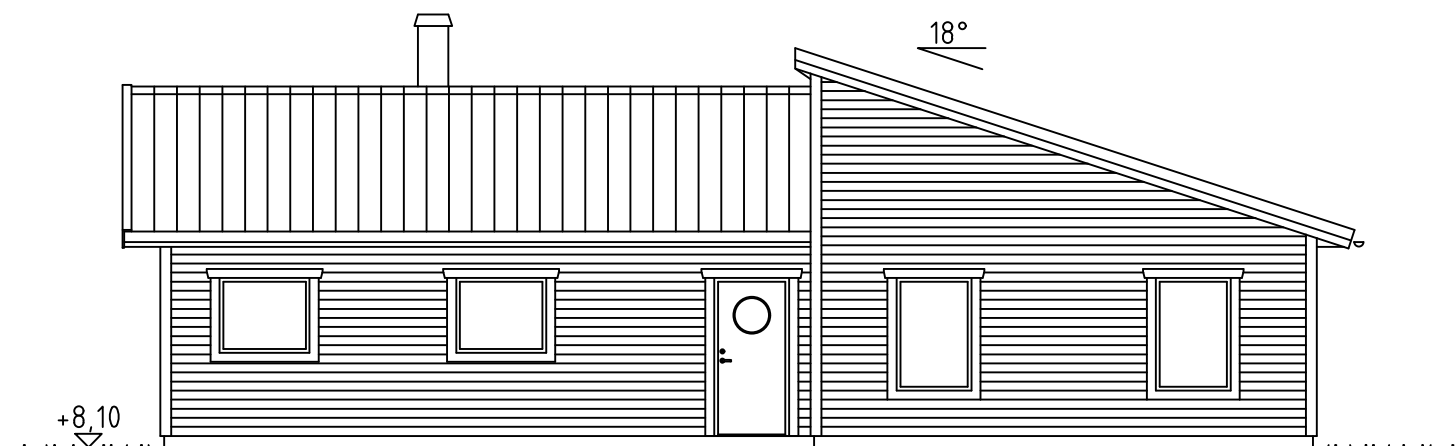

FASAD MOT ENTRÉ



FASAD MOT GÅRD

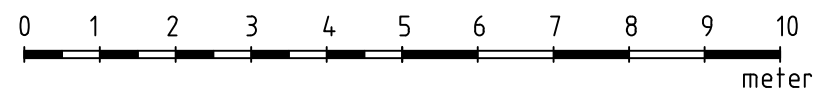

REG	ANT	REGISTRERINGEN AVSER	SIGN	DATUM
BYGGLOVHANDLING				
FASTIGHETSBETECKNING				
Byggherre : NAMN				
BA		Borgström Arkitektur Ådalsvägen 8, 360 44 Ingelstad		mob: 070-55 303 39 email: mikael@borgstromark.se
		RITAD AV CB	HANDLAGGARE MB	
DATUM 20XX-XX-XX		ANSVARIG Mikael Borgström		
NYBYGGNAD AV ENFAMILJSHUS				
FASAD MOT ENTRÉ, FASAD MOT GÅRD				
SKALA 1:100/A3	NUMMER A-40.3-101			BET.