


305000

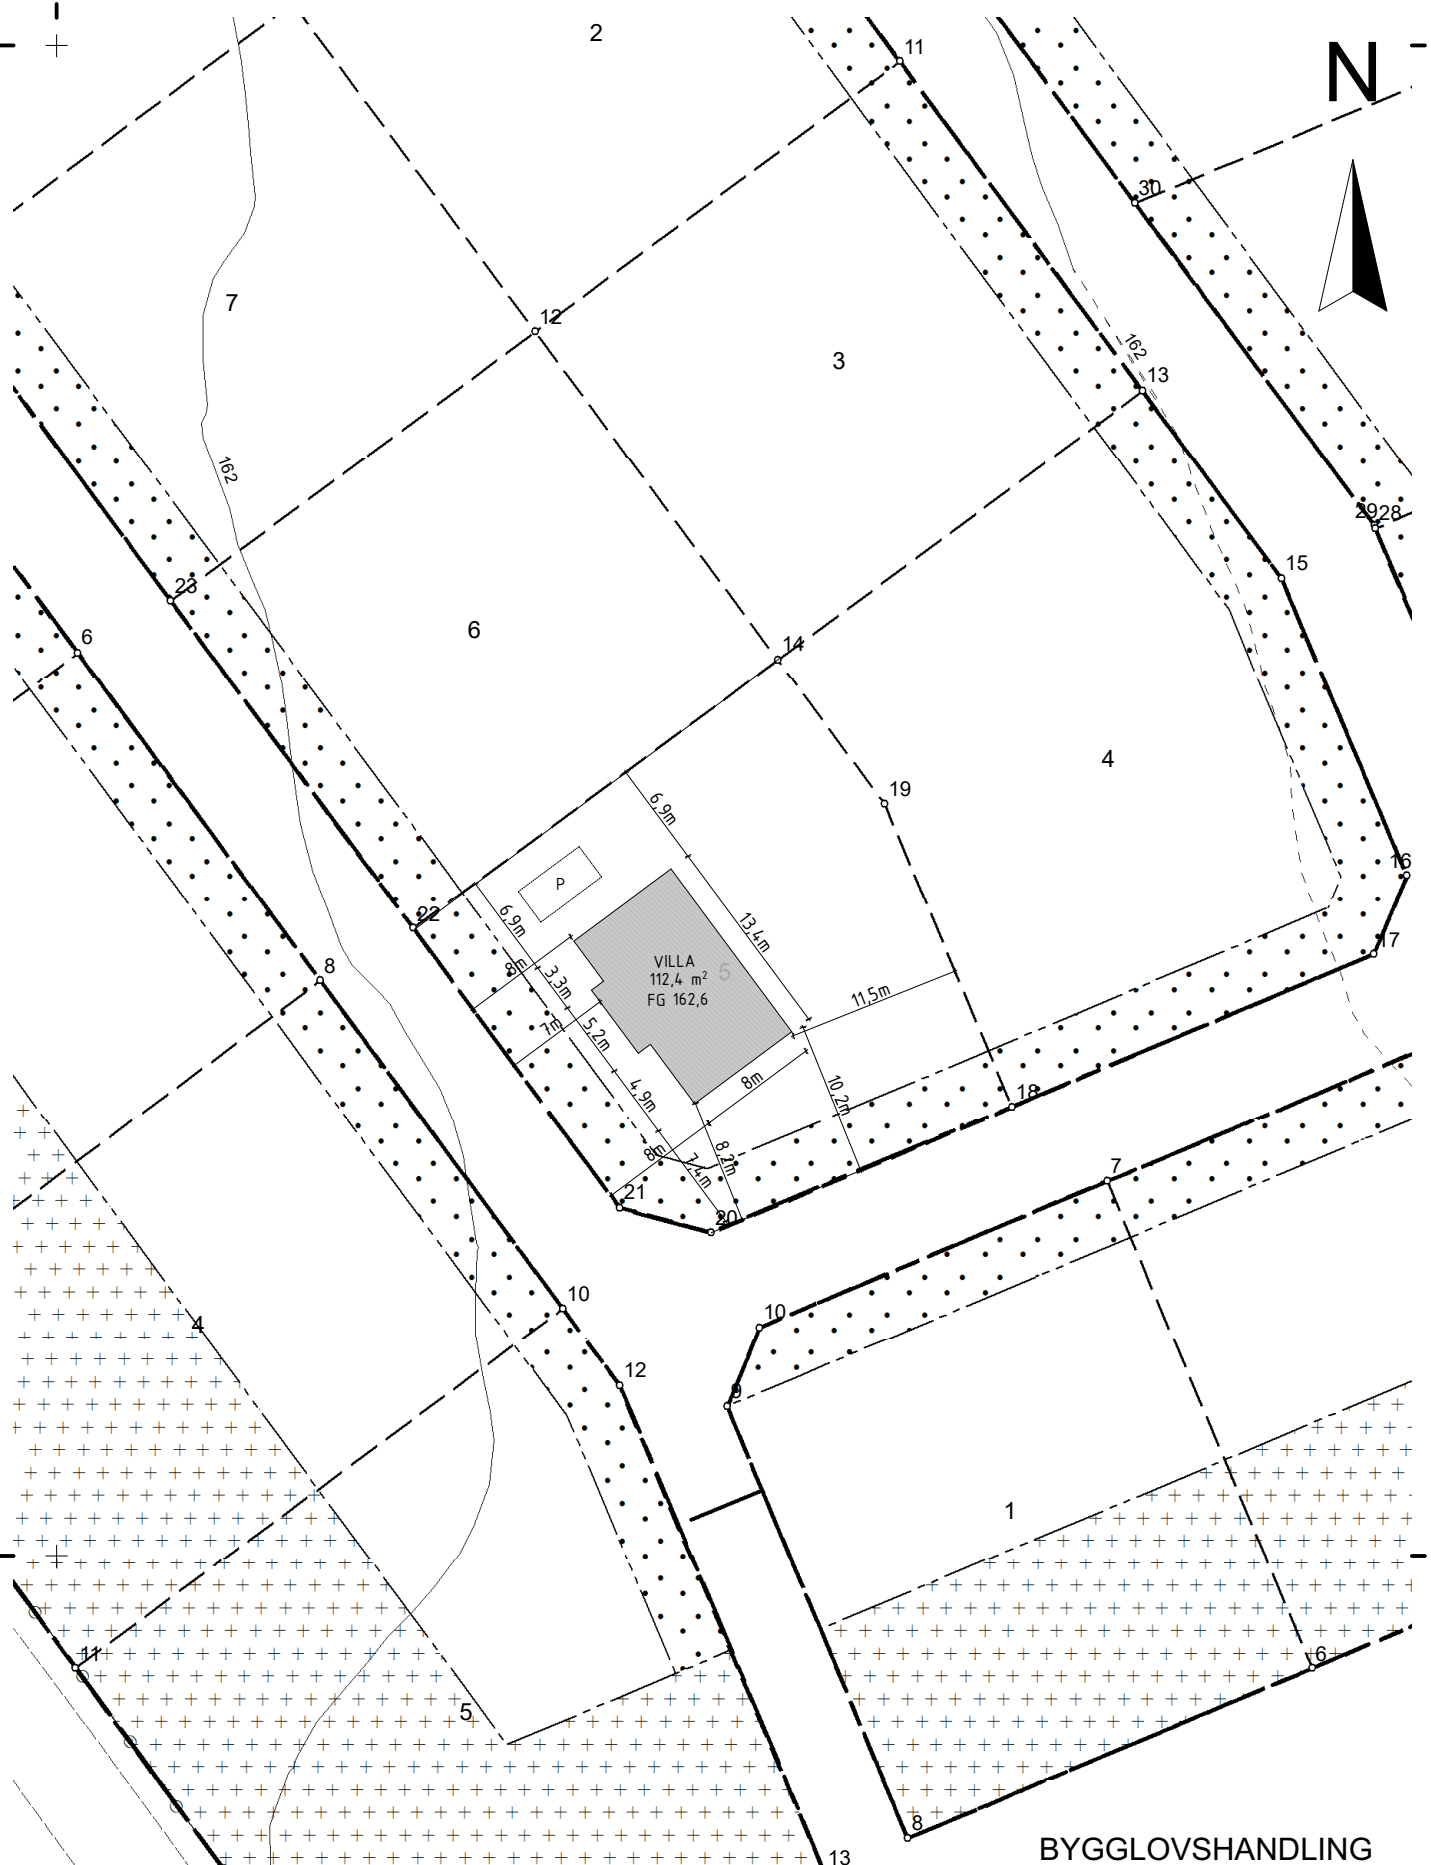


304900

134300


### BYGGLOVSHANDLING

Datum 2022-12-15 Rev

Koordinatsystem, plan:  
SWEREF99 15 00  
Koordinatsystem, höjd:  
RH2000

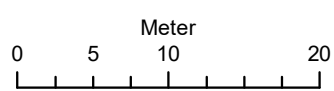

Utritad: 2022-09-23  
Skala: 1:500 A4

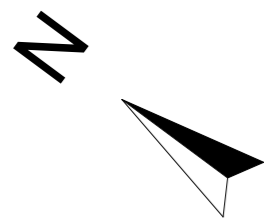


### FÖRKLARINGAR

- G GARDEROB
- K KYL
- F FRYS
- U/M UGN/MICRO
- TT TORKTUMLARE
- TM TVÄTTMASKIN
- ST STÄDSKÅP

### FÖNSTER OCH DÖRRAR:


- Ö ÖPPNINGSBART FÖNSTER
- F FAST FÖNSTER
- ID INNEDÖRR
- YD YTTREDÖRR
- 10M 1010 mm öppningsmått
- 800mm fritt passagemått
- 9M 910 öppningsmått
- 760mm fritt passagemått

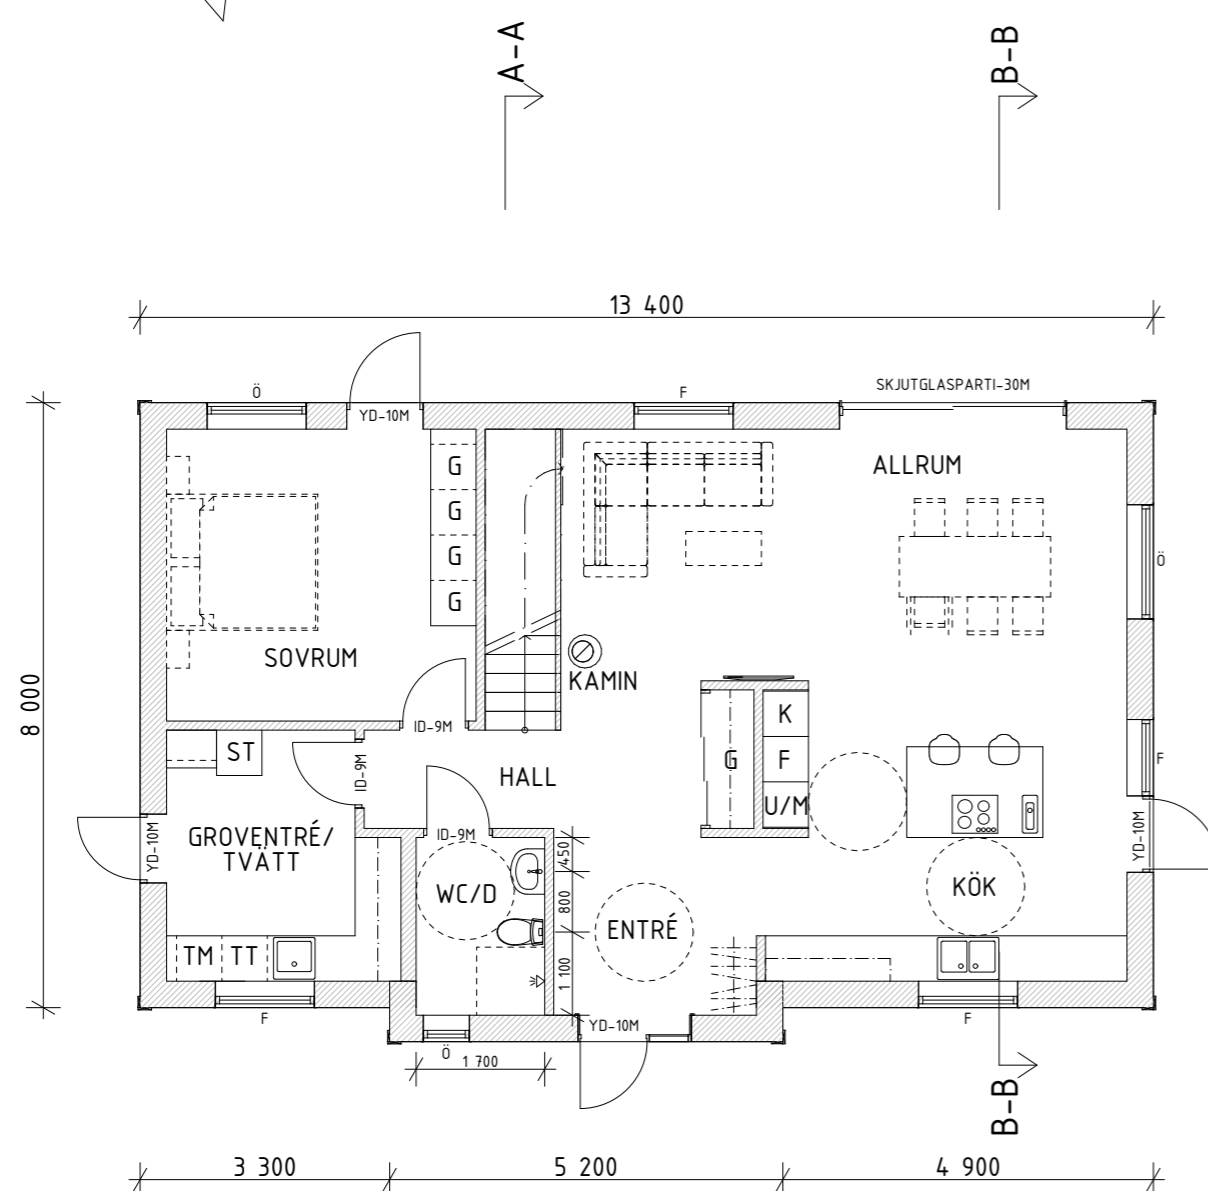

3 300      5 200      4 900

BYA  
A: 109,5 m<sup>2</sup>  
BTA  
A: 185,1 m<sup>2</sup>  
BOA  
A: 160,6 m<sup>2</sup>

PLAN 1 BOTTENPLAN

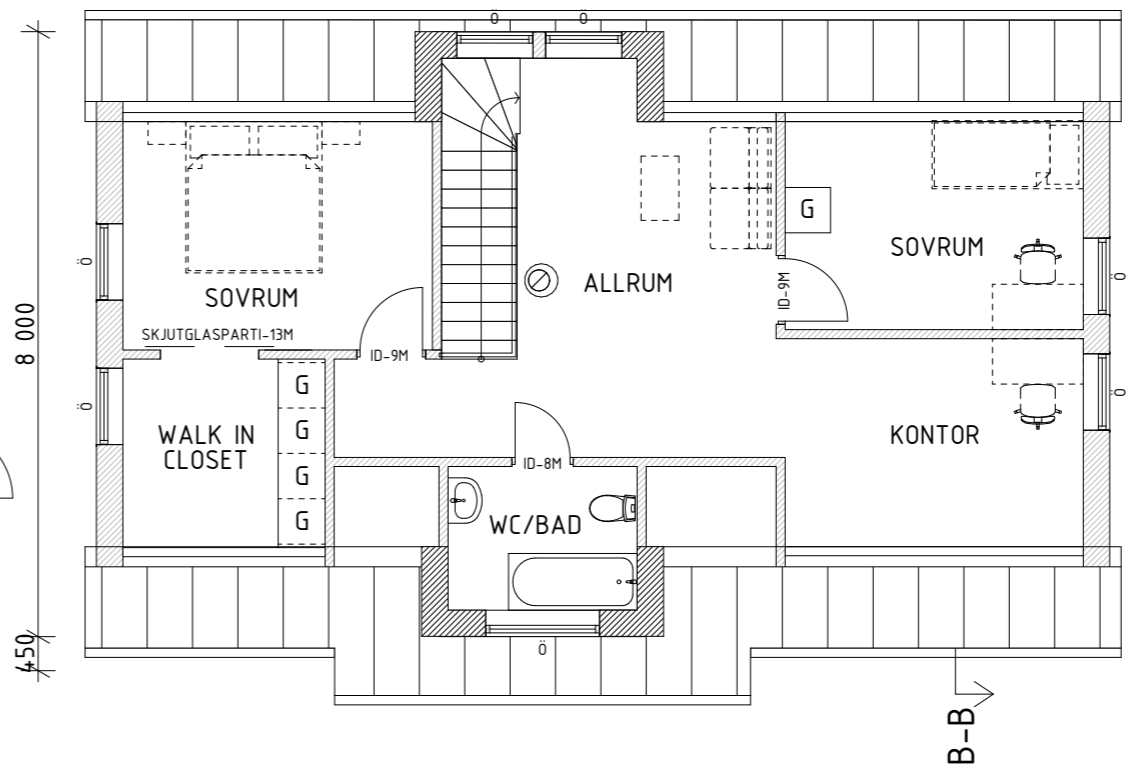

450

PLAN 2 ÖVERVÅNING

SKALA 1:100



BET	ÄNDRING AVSER	DATUM	Sign.
<b>BYGGLOVSHANDLING</b>			
<b>KV EXEMPEL 1:1</b>			
STATUS			
PROJEKT			
UPPDRAG NR	RITAD AV	HANDLAGGARE	
20221017	ES	ES	
DATUM			
ANSVARIG			
ES			
NYBYGGNATION AV VILLA			
PLANER			
SKALA	NUMMER	BET	
1:100 ,A3	A-40-1-100		

TAKKUPOR I  
FALSAD PLÅT LIKT TAK  
KULÖR SVART RAL 9011

FALSAD PLÅT  
KULÖR SVART RAL 9011

HÄNGRÄNNOR, STUPRÖR  
OCH PLÅTDETLJER  
KULÖR SVART RAL 9011

BEFINTLIG MARKINJE  
NY MARKINJE

FASAD MOT SYDVÄST

FÖNSTER OCH DÖRRAR  
UTVÄNDIG KULÖR SVART  
ALUMINIUM RAL 9011

LIGGANDE SLÄT TRÄPANEL  
KULÖR SVART MATT NCS 8500-N


BEFINTLIG MARKINJE  
NY MARKINJE

FASAD MOT NORDOST


SKALA 1:100



BET	ÄNDRING AVSER	DATUM	Sign.
STATUS <b>BYGGLOVSHANDLING</b>			
PROJEKT <b>KV EXEMPEL 1:1</b>			
UPPDRAG NR	RITAD AV	HANDLAGGARE	
DATUM	ANSVARIG		
20221017	ES	ES	
NYBYGGNATION AV VILLA FASAD MOT SYDVÄST OCH NORDOST			
SKALA 1:100 ,A3	NUMMER <b>A-40-3-100</b>	BET	

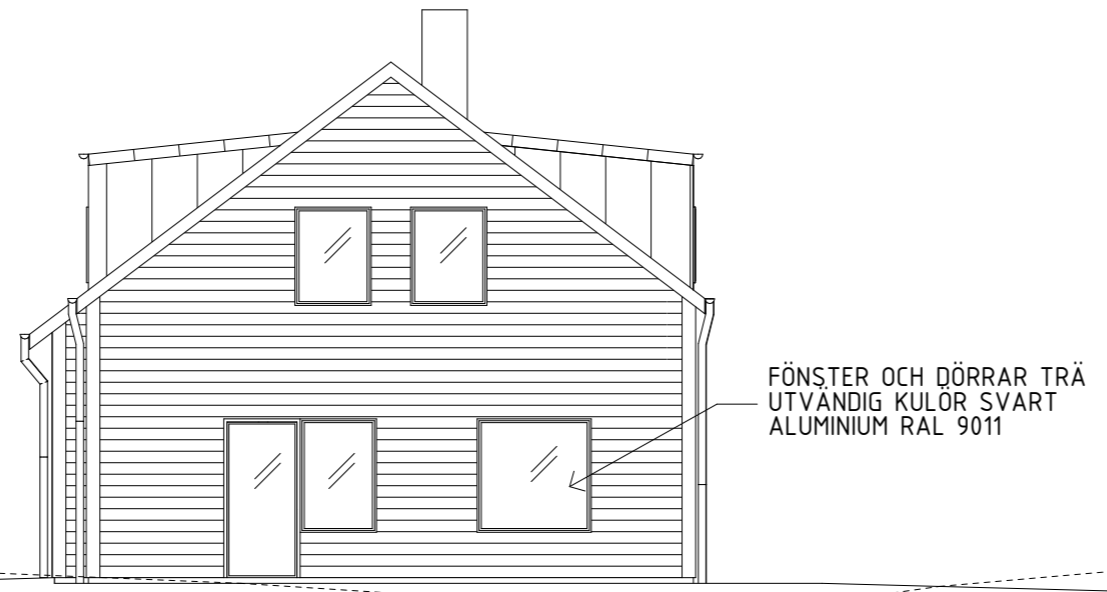

FASAD MOT SYDOST

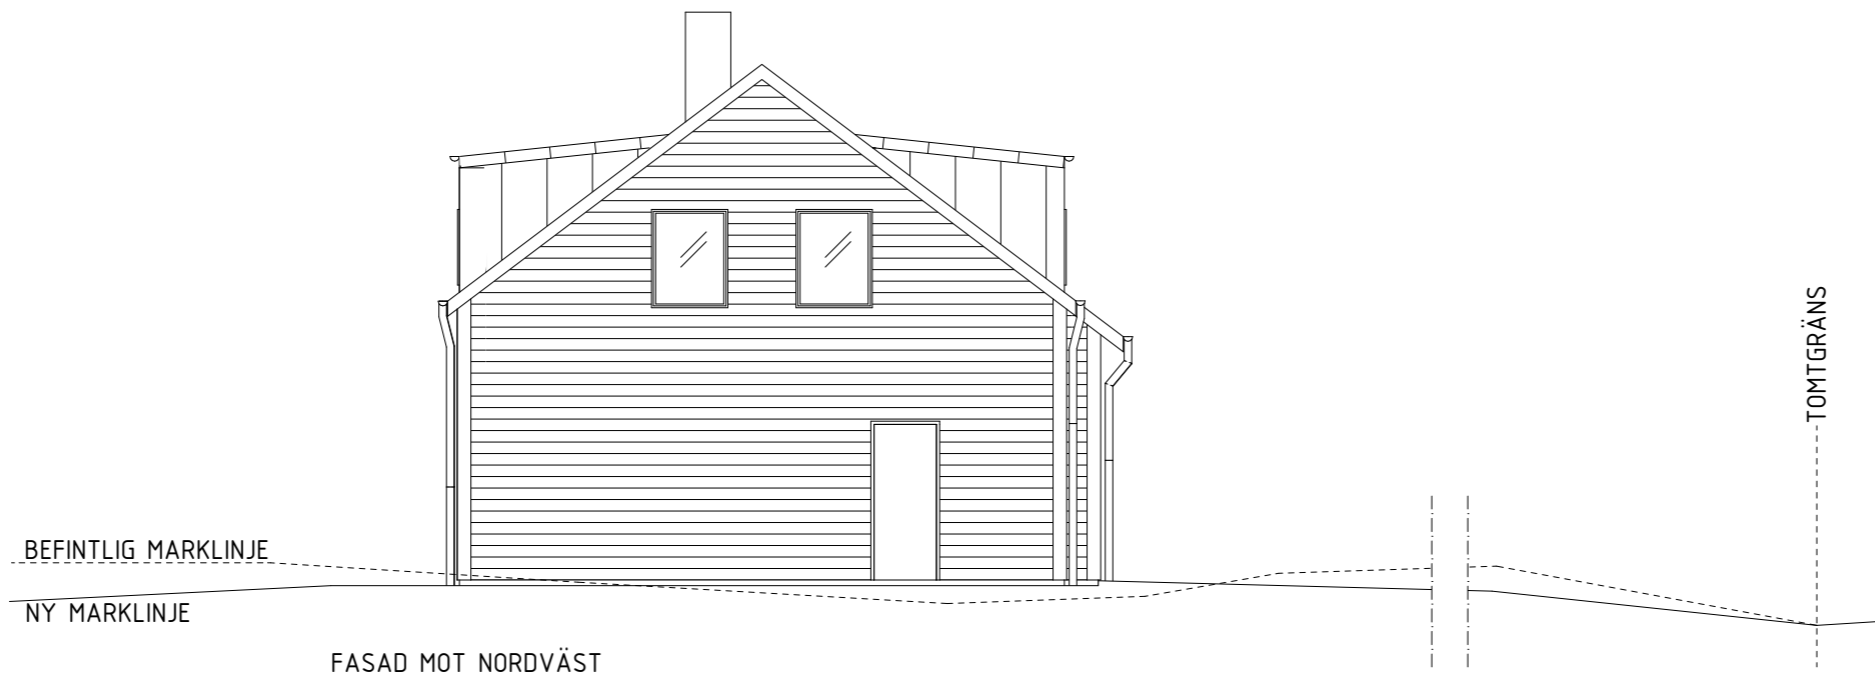


FASAD MOT NORDVÄST


SKALA 1:100



BET	ÄNDRING AVSER	DATUM	Sign.
STATUS <b>BYGGLOVSHANDLING</b>			
PROJEKT <b>KV EXEMPEL 1:1</b>			
UPPDRAG NR	RITAD AV	HANDLAGGARE	
20221017	ES	ES	
DATUM			
ANSVARIG			
ES			
NYBYGGNATION AV VILLA			
FASAD MOT SYDOST OCH NORDVÄST			
SKALA	NUMMER	BET	
1:100 ,A3	A-40-3-101		

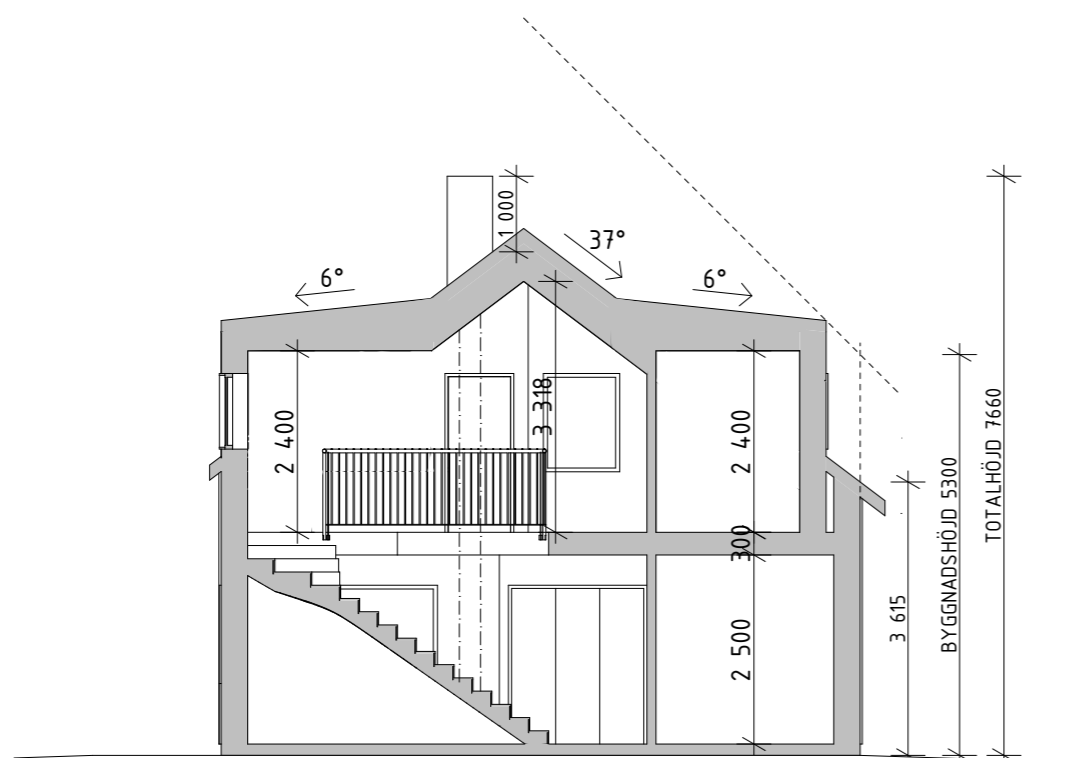

SEKTION A-A

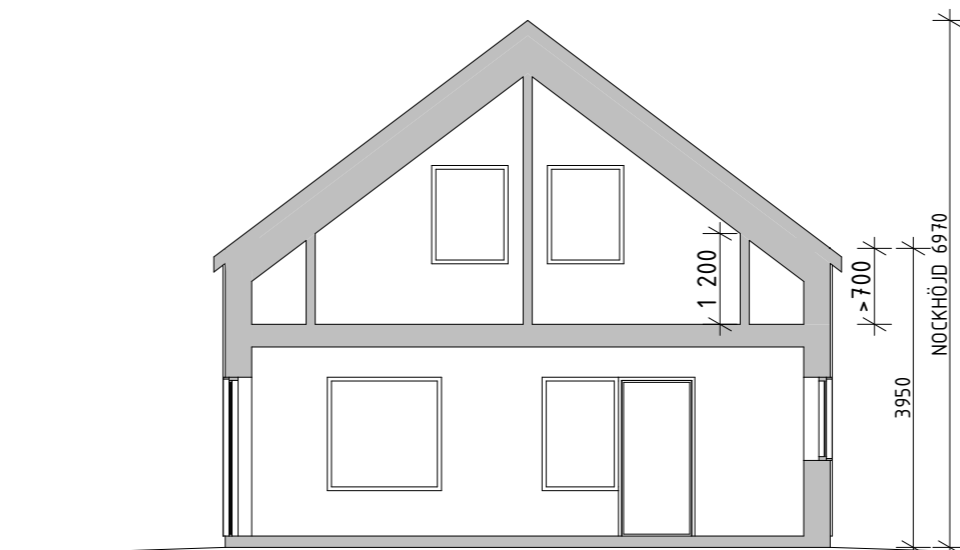

SEKTION B-B

SKALA 1:100



BET	ÄNDRING AVSER	DATUM	Sign.
STATUS <b>BYGGLOVSHANDLING</b>			
PROJEKT <b>KV EXEMPEL 1:1</b>			
UPPDRAG NR	RITAD AV	HANDLAGGARE	
20221017	ES	ES	
NYBYGGNATION AV VILLA SEKTIONER			
SKALA	NUMMER	BET	
1:100 ,A3	<b>A-40-2-100</b>		