



FÖRKLARINGAR


YD YTTERDÖRR
 10M 1010 mm öppningsmått
 800mm fritt passagemått

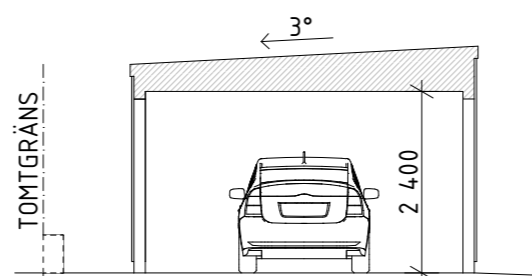

SEKTION A-A

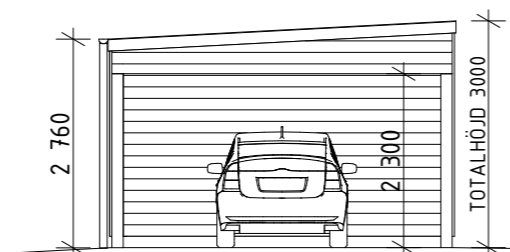


FASAD MOT SYDVÄST

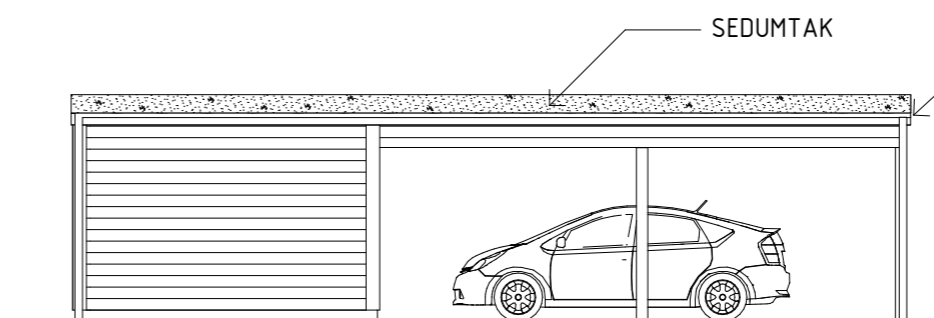


FASAD MOT NORDVÄST


HÄNGRÄNNOR, STUPRÖR
 OCH PLÅTDETLJER
 KULÖR SVART RAL 9011

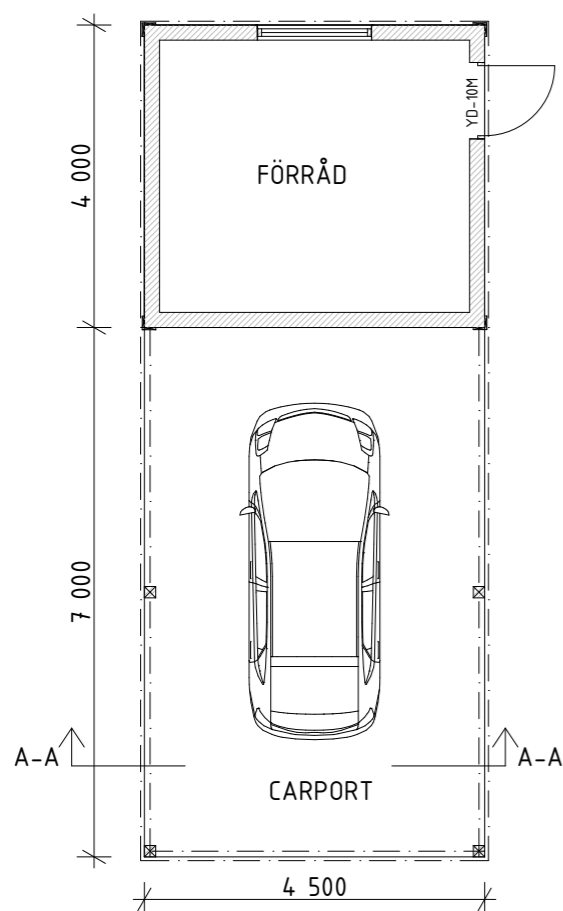

PLAN
 BYA
 A: 49,5 m²
 BTA
 A: 18,0 m²

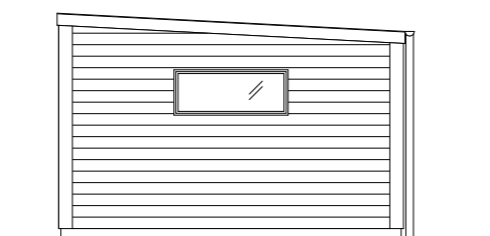

FASAD MOT NORDÖST

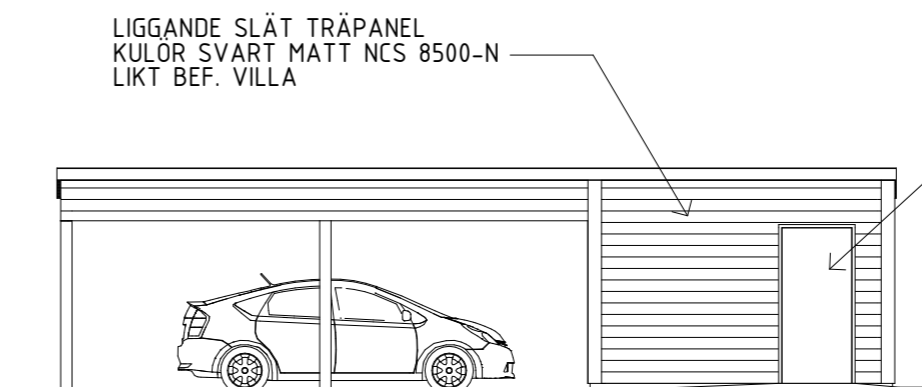

FASAD MOT SYDÖST

LIGGANDE SLÄT TRÄPANEL
 KULÖR SVART MATT NCS 8500-N
 LIKT BEF. VILLA

FÖNSTER OCH DÖRRAR
 UTVÄNDIG KULÖR SVART NCS 8500-N

SKALA 1:100



BET	ÄNDRING AVSER	DATUM	Sign.
BYGGLOVSHANDLING			
KV EXEMPEL 1:1			
STATUS			
PROJEKT			
UPPDRAG NR	RITAD AV	HANDLAGGARE	
DATUM	ANSVARIG		
20221017	ES	ES	
NYBYGGNATION AV CARPORT MED FÖRRÅD (KOMPLEMENTBYGGNAD) PLAN, FASADER OCH SEKTION A-A			
SKALA	NUMMER	BET	
1:100 ,A3	A40-1-120		