


305000

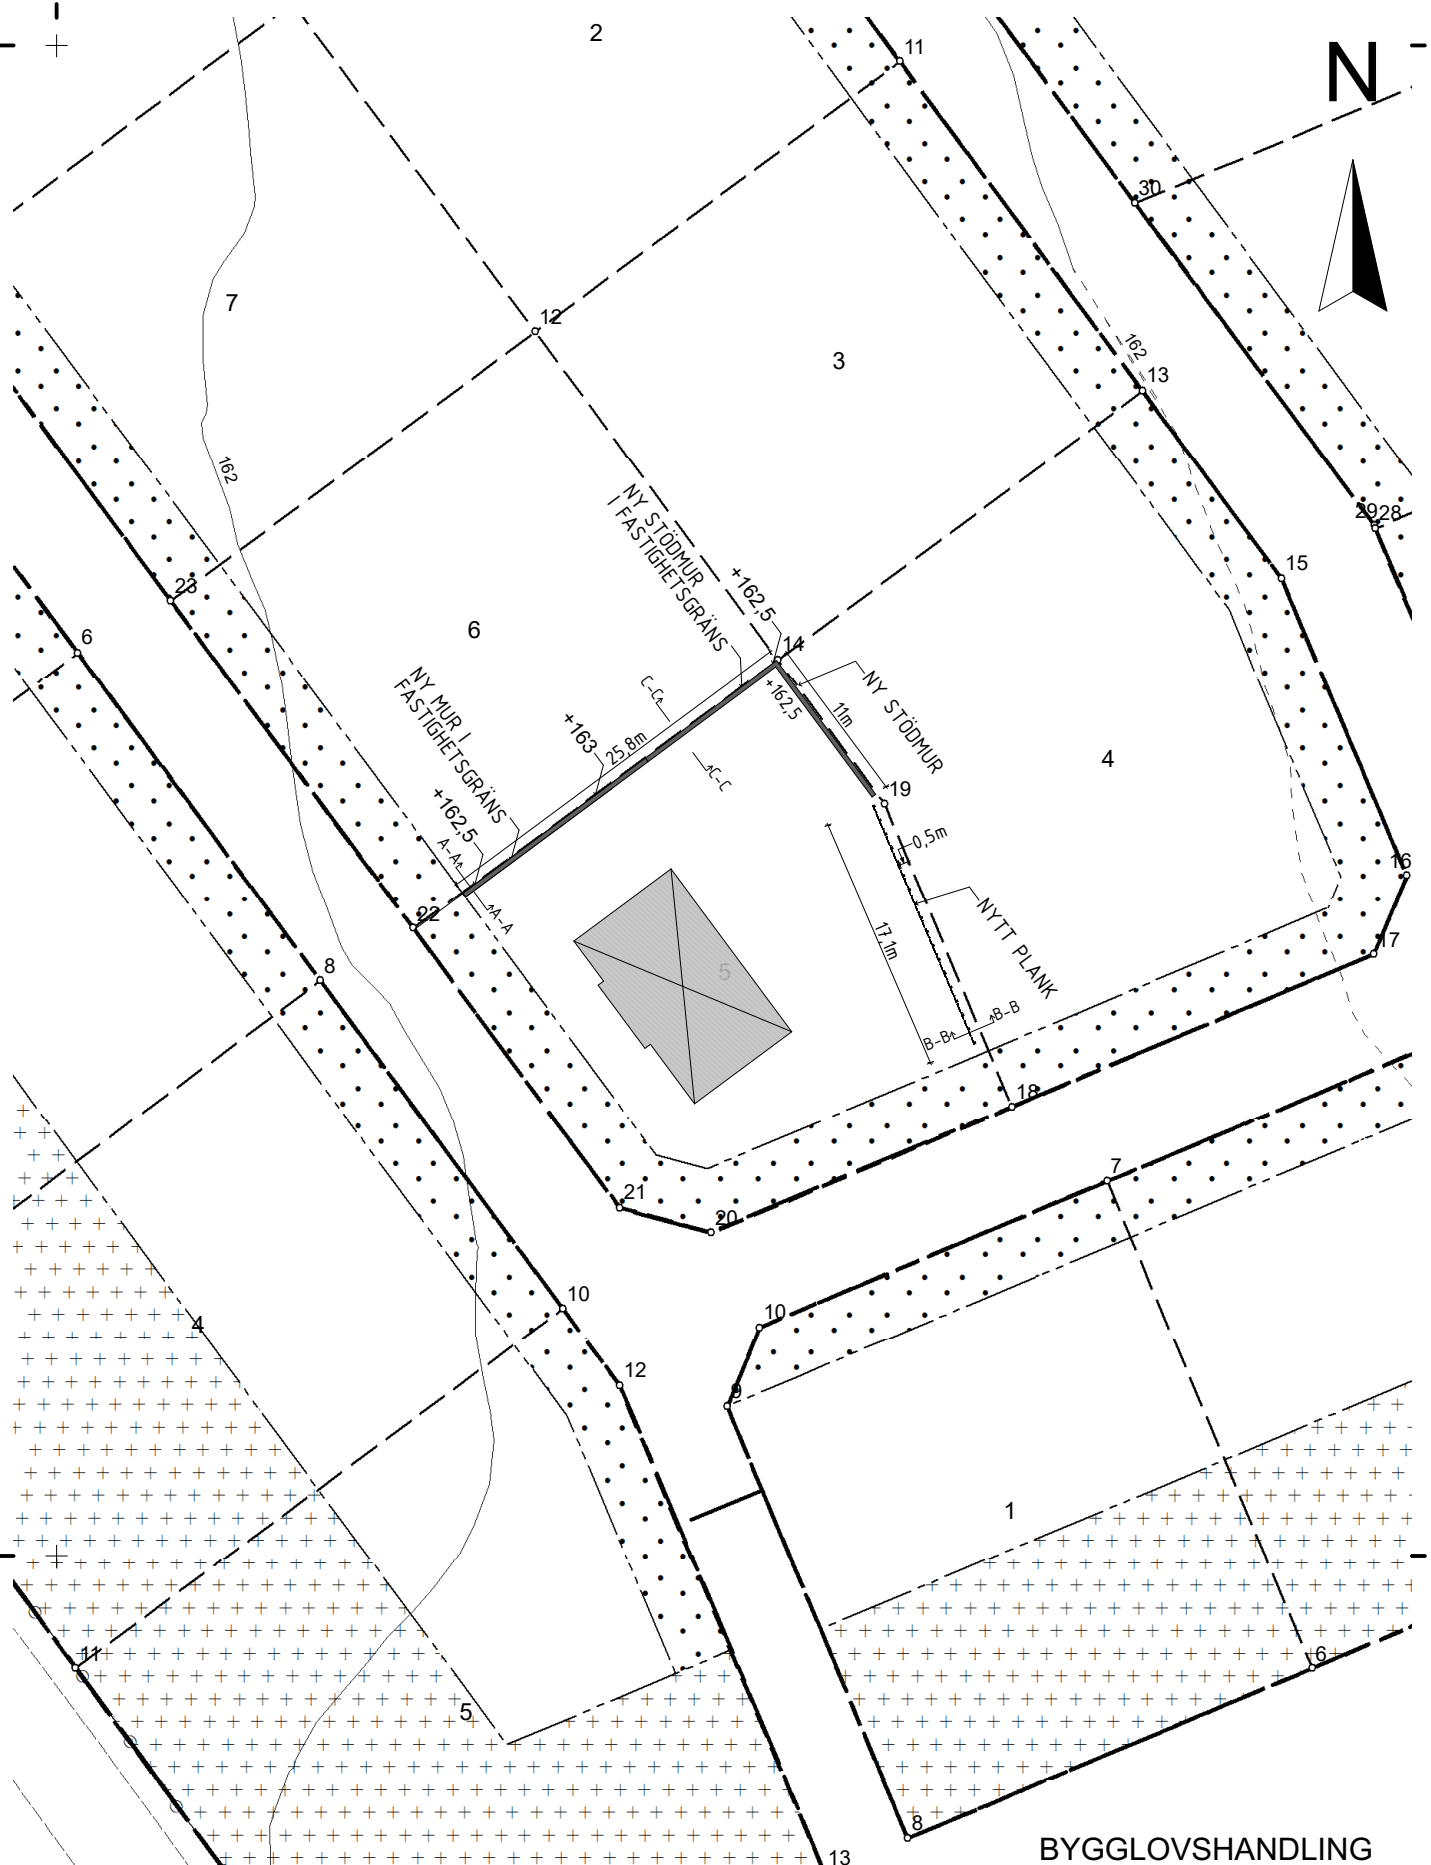


304900

134300







BYGGLOVSHANDLING

Datum 2022-12-15 Rev


Koordinatsystem, plan:
SWEREF99 15 00
Koordinatsystem, höjd:
RH2000

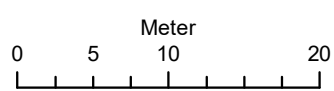

Utritad: 2022-09-23
Skala: 1:500 A4

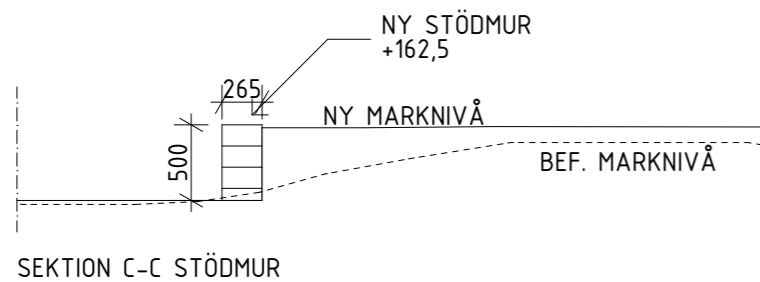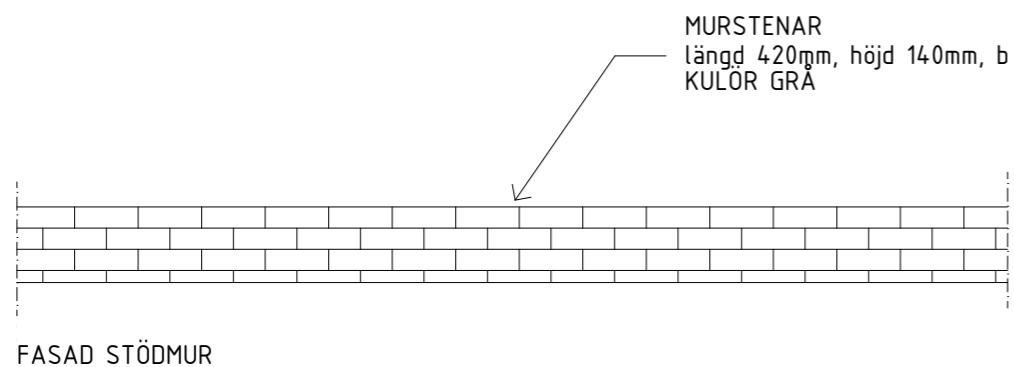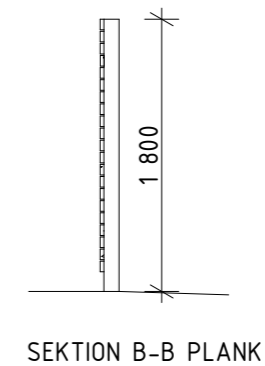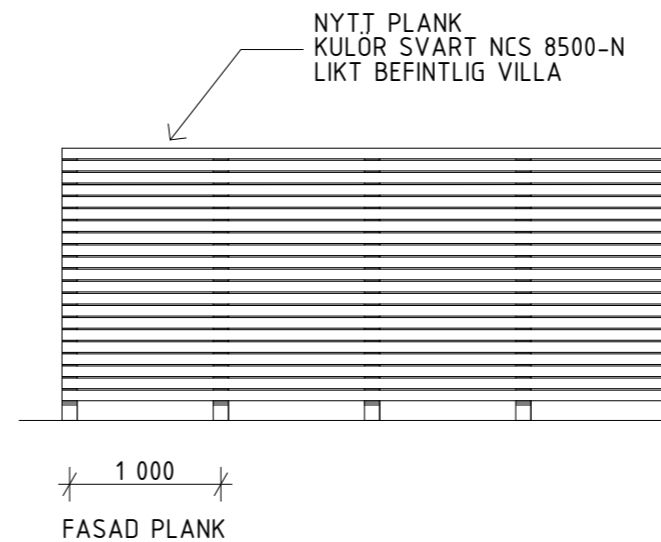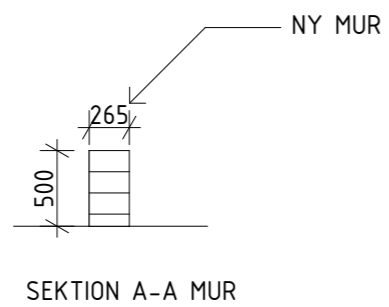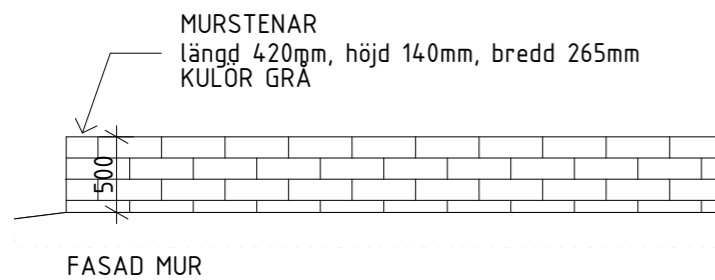

SKALA 1:50

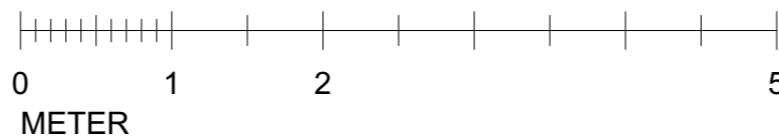

BET	ÄNDRING AVSER	DATUM	Sign.
STATUS BYGGLOVSHANDLING			
PROJEKT KV EXEMPEL 1:1			
UPPDRAG NR	RITAD AV	HANDLAGGARE	
20221017	ES	ES	
DATUM 20221017			
ANSVARIG ES			
NYBYGGNATION AV MUR, PLANK OCH STÖDMUR FASADER OCH SEKTIONER			
SKALA 1:50 ,A3	NUMMER A-40-1-130	BET	