


305000

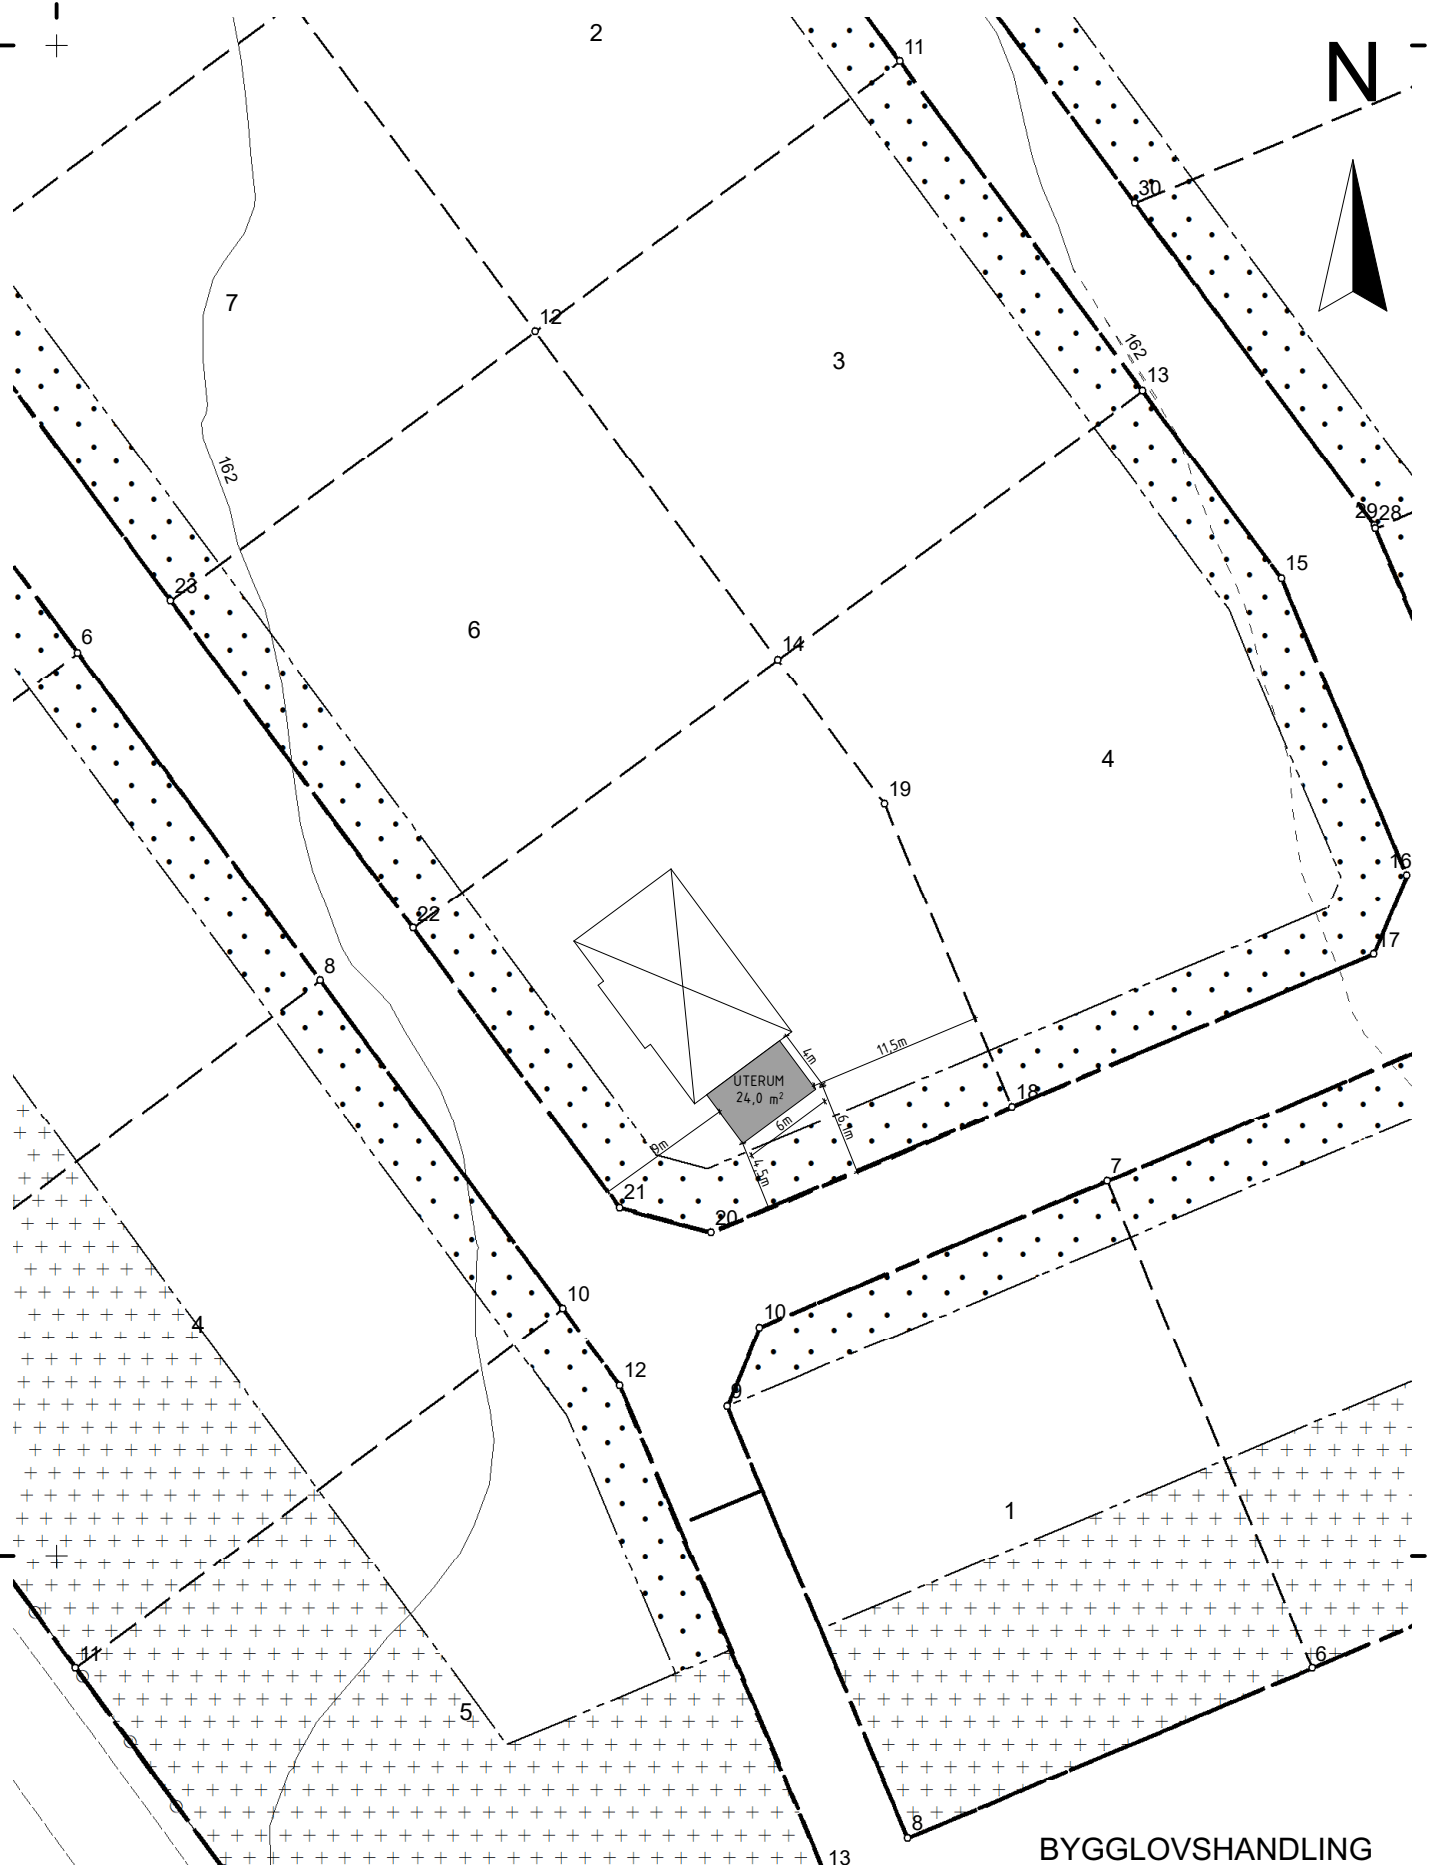


304900

134300



BYGGLOVSHANDLING

Datum 2022-12-15 Rev

Koordinatsystem, plan:
SWEREF99 15 00
Koordinatsystem, höjd:
RH2000

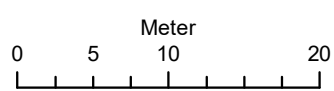

Utritad: 2022-09-23
Skala: 1:500 A4

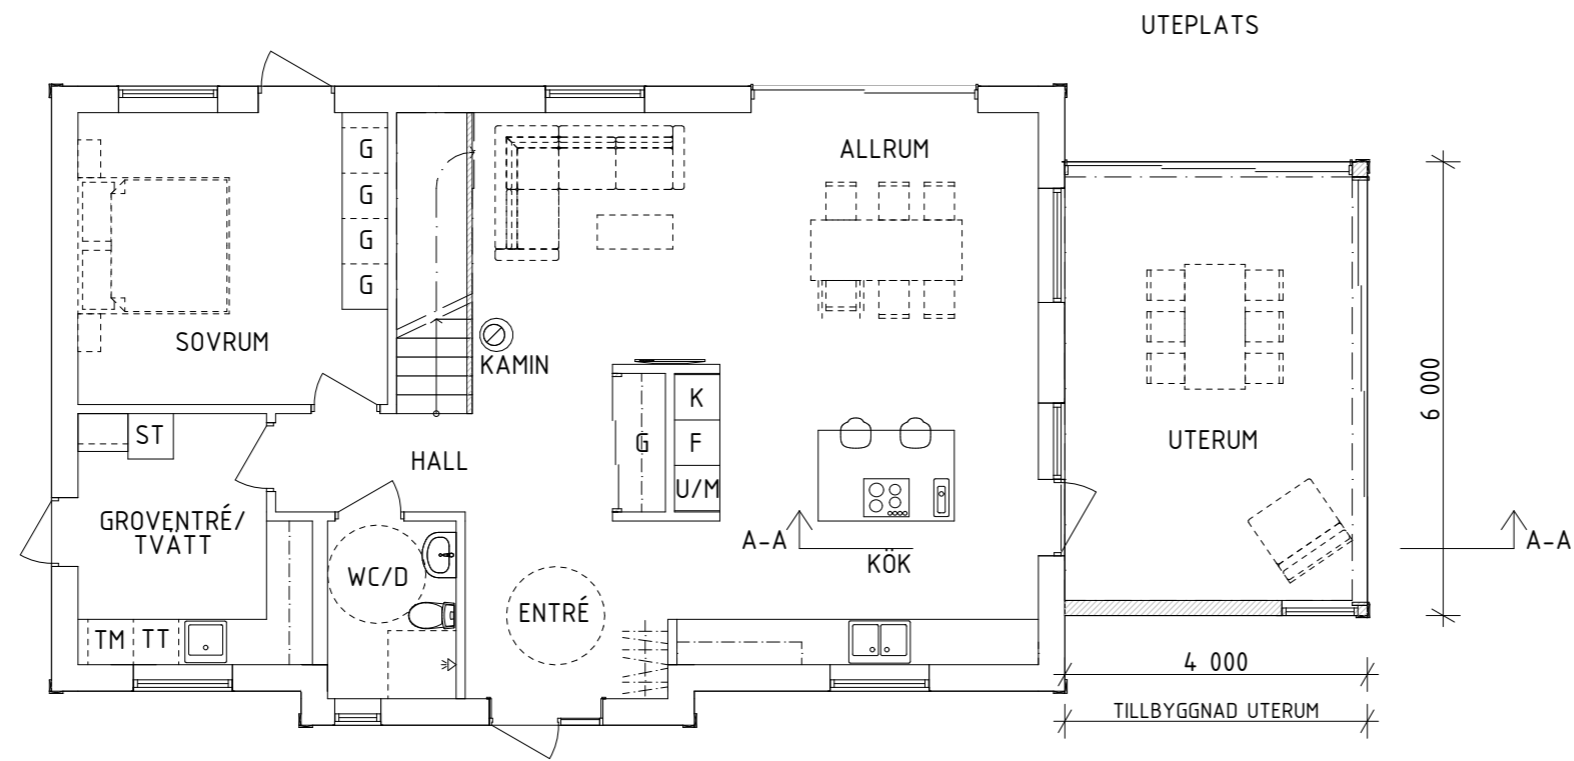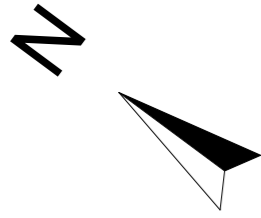


PLAN

BYA (TILLBYGGNAD)
A: 24,0 m²
BTA (TILLBYGGNAD)
A: 24,0m²

SKALA 1:100




BET	ÄNDRING AVSER	DATUM	Sign.
STATUS BYGGLOVSHANDLING			
PROJEKT KV EXEMPEL 1:1			
UPPDRAG NR	RITAD AV	HANDLAGGARE	
DATUM	ANSVARIG		
20221017	ES	ES	
TILLBYGGNAD AV VILLA MED INGLASAT UTERUM PLAN			
SKALA	NUMMER	BET	
1:100 ,A3	A-40-1-110		

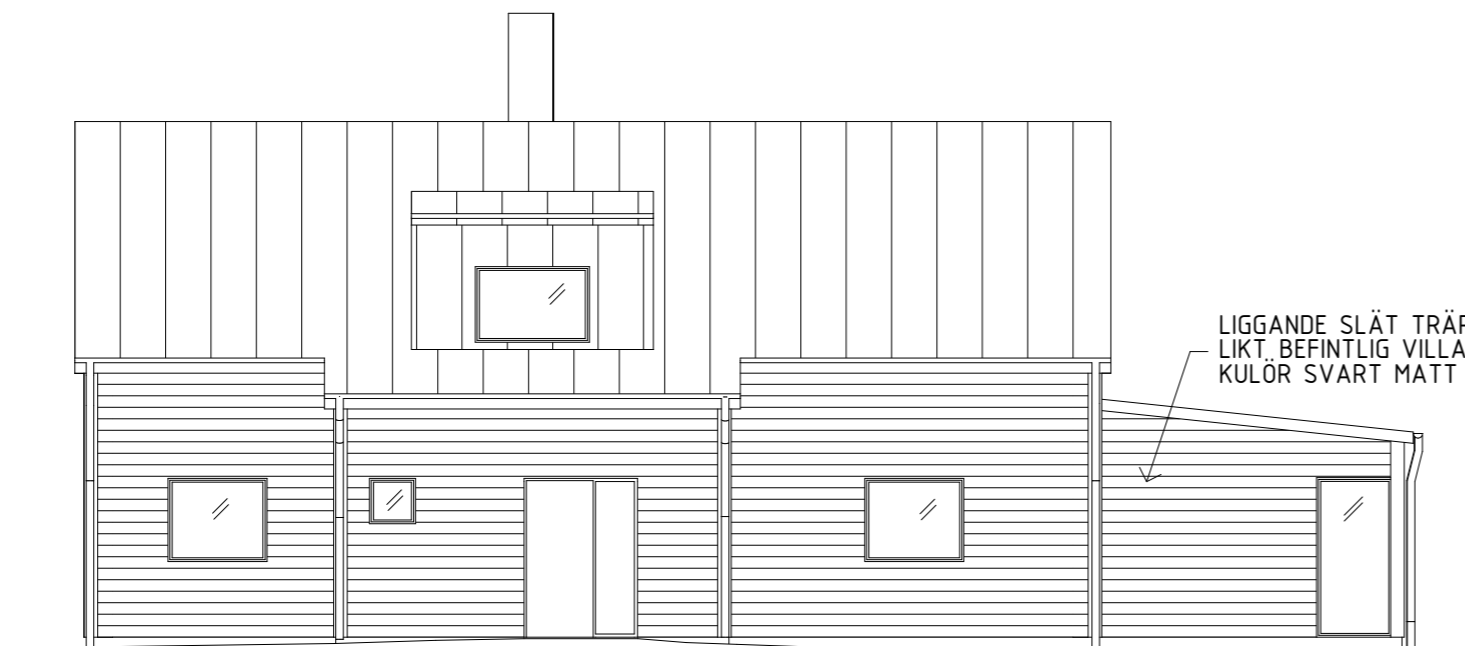

FASAD MOT SYDVÄST

LIGGANDE SLÄT TRÄPANEL
LIKT BEFINTLIG VILLA
KULÖR SVART MATT NCS 8500-N

TILLBYGGNAD UTERUM

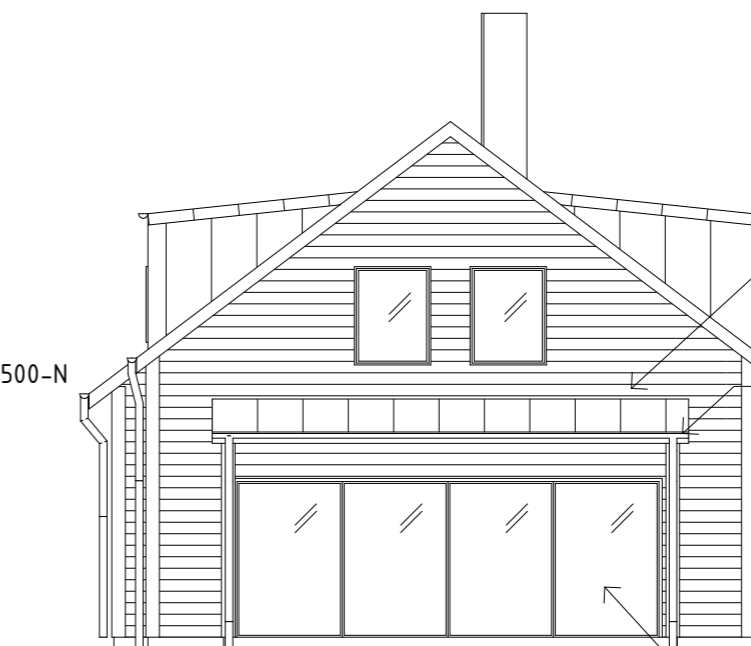


FASAD MOT SYDOST

FÄLSAD PLÅT
KULÖR SVART RAL 9011
LIKT BEFINTLIG VILLA

HÄNGRÄNNOR, STUPRÖR
OCH PLÅTDETLJER
KULÖR SVART RAL 9011


FÖNSTER OCH SKJUTGLASPARTIER
UTVÄNDIG KULÖR SVART
ALUMINIUM RAL 9011

TILLBYGGNAD UTERUM

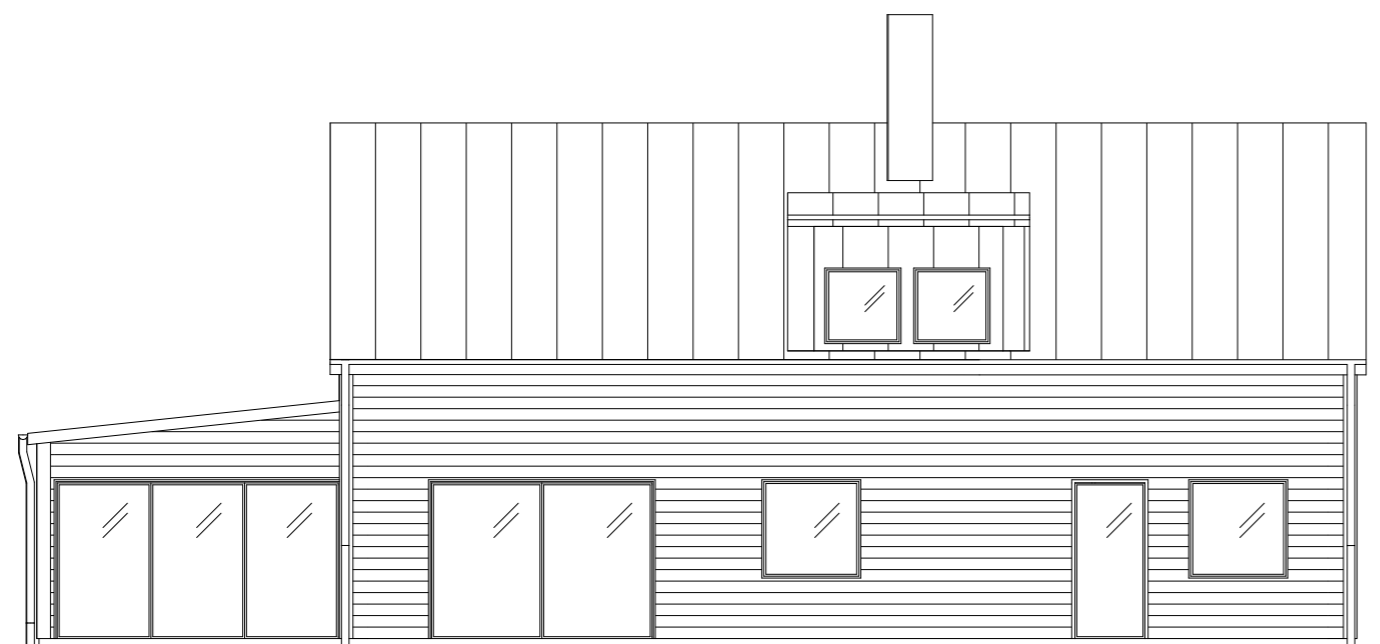

FASAD MOT NORDOST

TILLBYGGNAD UTERUM

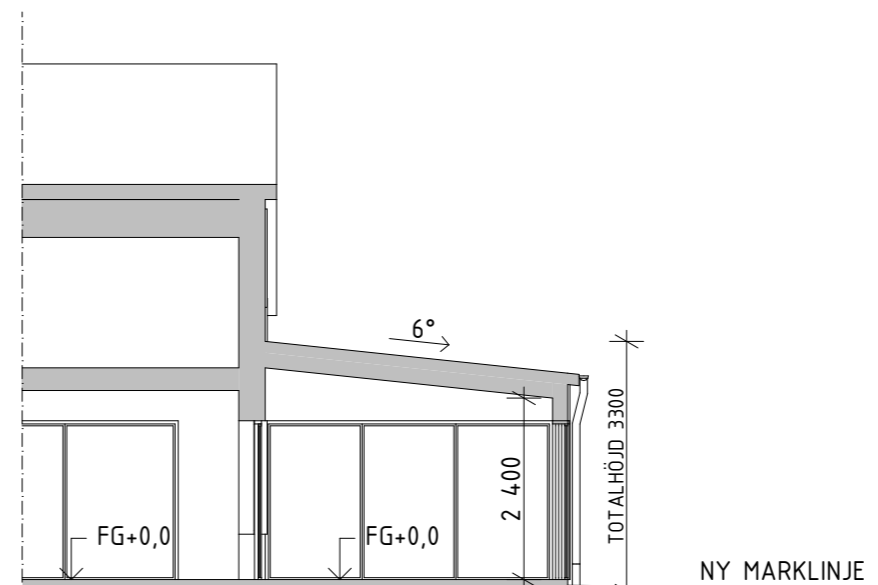

SEKTION A-A

NY MARKLINJE

BEFINTLIG MARKLINJE

SKALA 1:100



BET	ÄNDRING AVSER	DATUM	Sign.
BYGGLOVSHANDLING			
KV EXEMPEL 1:1			
STATUS	PROJEKT		
UPPDRAG NR	RITAD AV	HANDLAGGARE	
20221017	ES	ES	
DATUM	ANSVARIG		
20221017	ES		
TILLBYGGNATION AV VILLA MED INGLASAT UTERUM FASADER OCH SEKTION A-A			
SKALA	NUMMER	BET	
1:100, A3	A-40-3-102		