




STORGATAN RYD ETAPP 1



FÖRKLARINGAR

TYP AV ARBETE: LEDNINGSARBETE
VÄGTYP: NORMALKLASSAD
VÄGBREDD: 6 M
ORD. HASTIGHET: 40 KM/H
SCHAKTDJUP:-
REGELVERK: VLLKORSBILAGA

 ARBETSZON

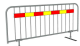ARBETSOMRÅDET SKA
HÄGNAS IN. 

J2 SKYLTA PLACERAS UT
14 DAGAR INNAN AVSTÄNGNING

VID AVSTÄNGD VÄG PLACERAS
J2 SKYLTA UT TILL
OMLEDNINGSVÄG KOMPLETERAS
MED FÖLJ ORANGE VÄGVISNING



VÄGHÅLLARE



FRAMTAGEN FÖR



RITNINGNUMMER

Etapp 1

Väg 648 Ryd Avstängning

DATUM

2026-06-17

REVIDERING

....

KONSTRUERAD AV


MAGNUS NILSSON

MAGNUS.NILSSON@RAMUDDEN.SE


SKALA

A3


070-3786754

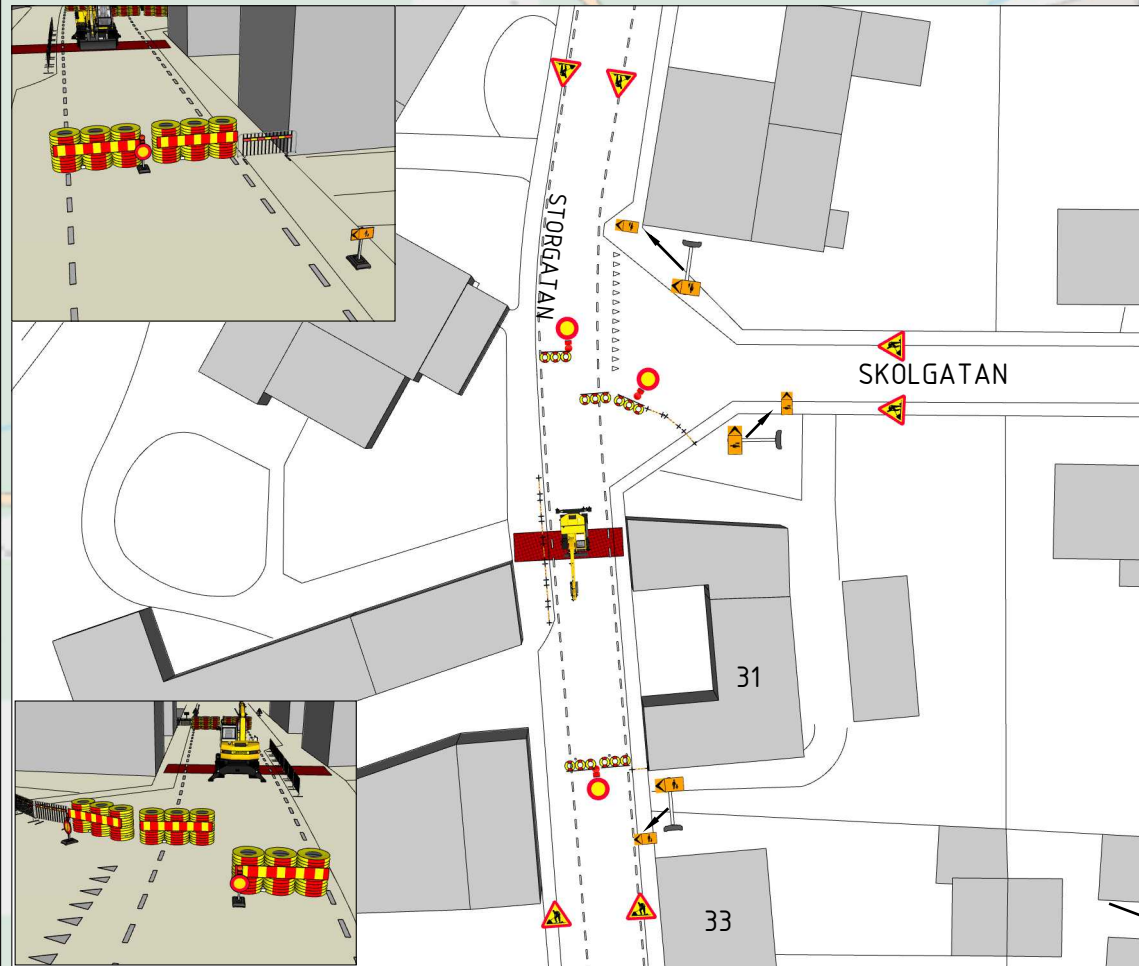

BUFFERT PLACERAS I CHIKAN FÖR
IN/UT TRANSPORT TILL ARB
OMRÅDET

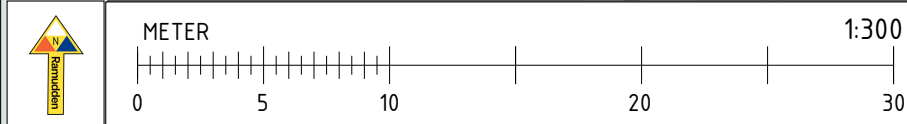

KARTA TILL
PLATSEN

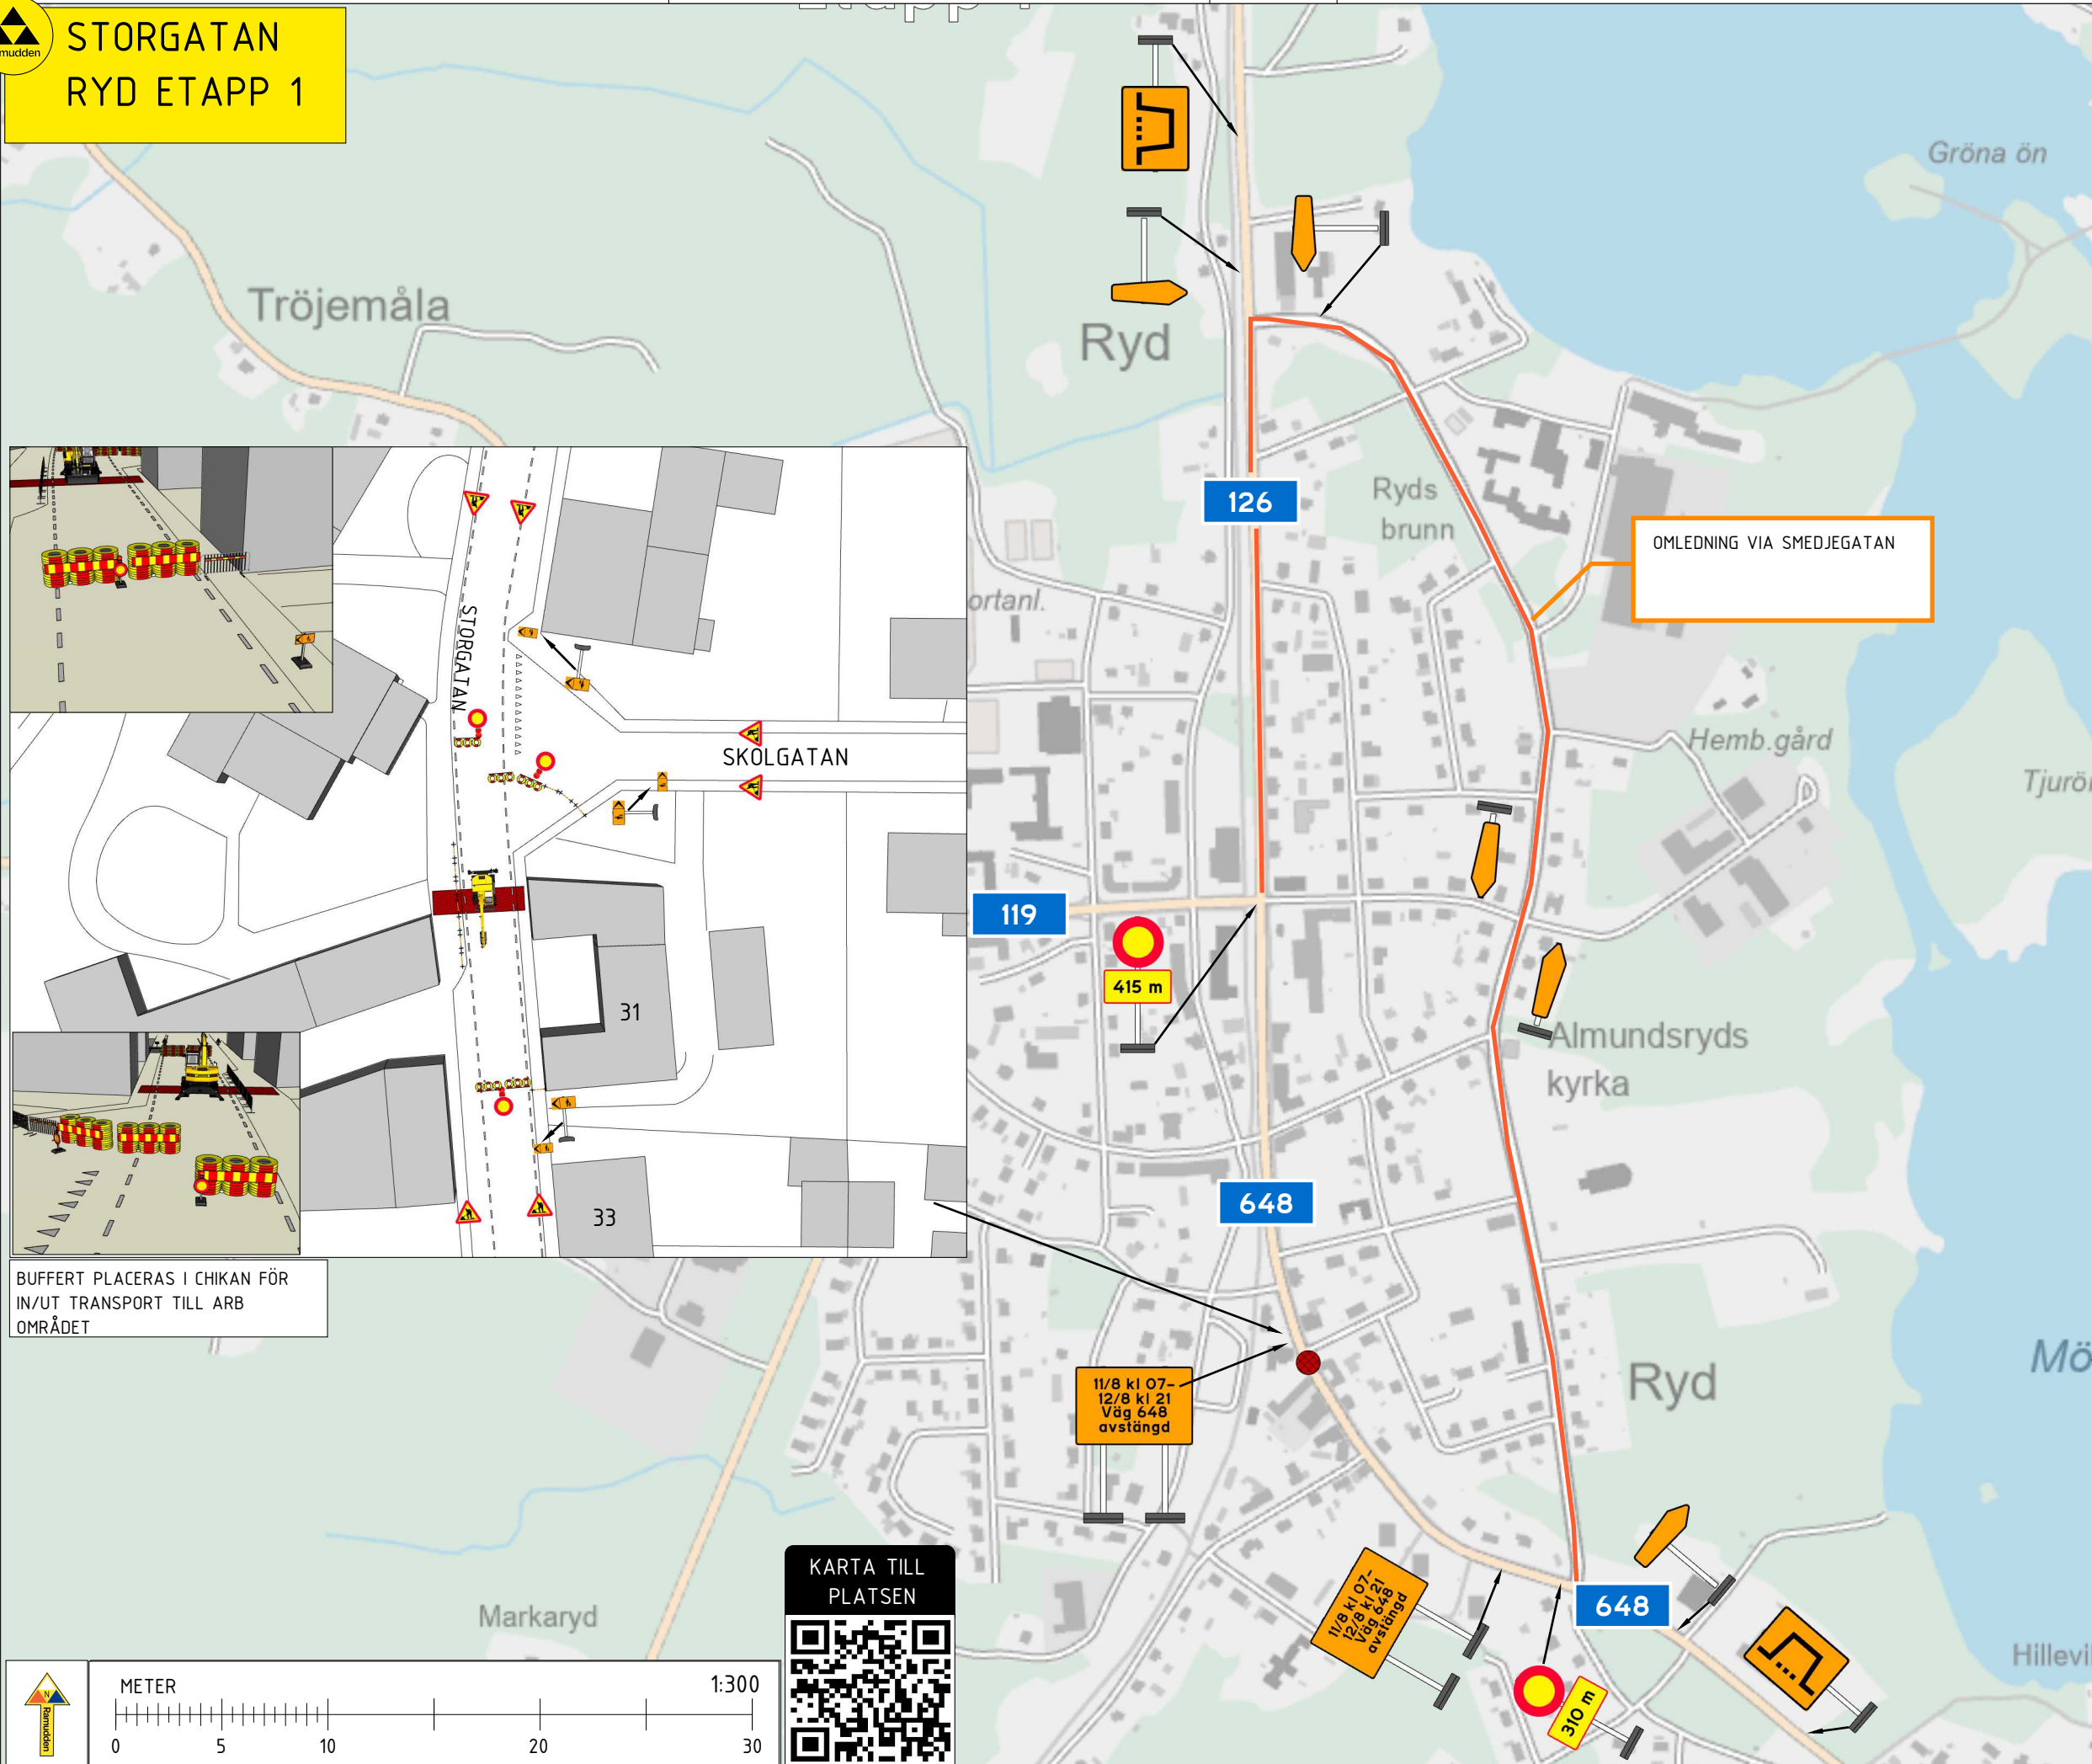



**STORGATAN
RYD ETAPP 2**



FÖRKLARINGAR

TYP AV ARBETE: LEDNINGSARBETE
VÄGTYP: NORMALKLASSAD
VÄGBREDD: 6 M
ORD. HASTIGHET: 40 KM/H
SCHAKTDJUP:-
REGELVERK: VLLKORSBILAGA

ARBETSZON

ARBETSOMRÅDET SKA HÄGNAS IN.



J2 SKYLTVAR PLACERAS UT 14 DAGAR INNAN AVSTÄNGNING

VID AVSTÄNGD VÄG PLACERAS J2 SKYLTVAR UT TILL OMLEDNINGSVÄG KOMPLETERAS MED FÖLJ ORANGE VÄGVISNING



VÄGHÅLLARE



FRAMTAGEN FÖR



RITNINGNUMMER

Etapp 2

DATUM

2026-06-17

Väg 648 Ryd Avstängning

REVIDERING

....

KONSTRUERAD AV

MAGNUS NILSSON


MAGNUS.NILSSON@RAMUDDEN.SE

070-3786754



SKALA

A3

....

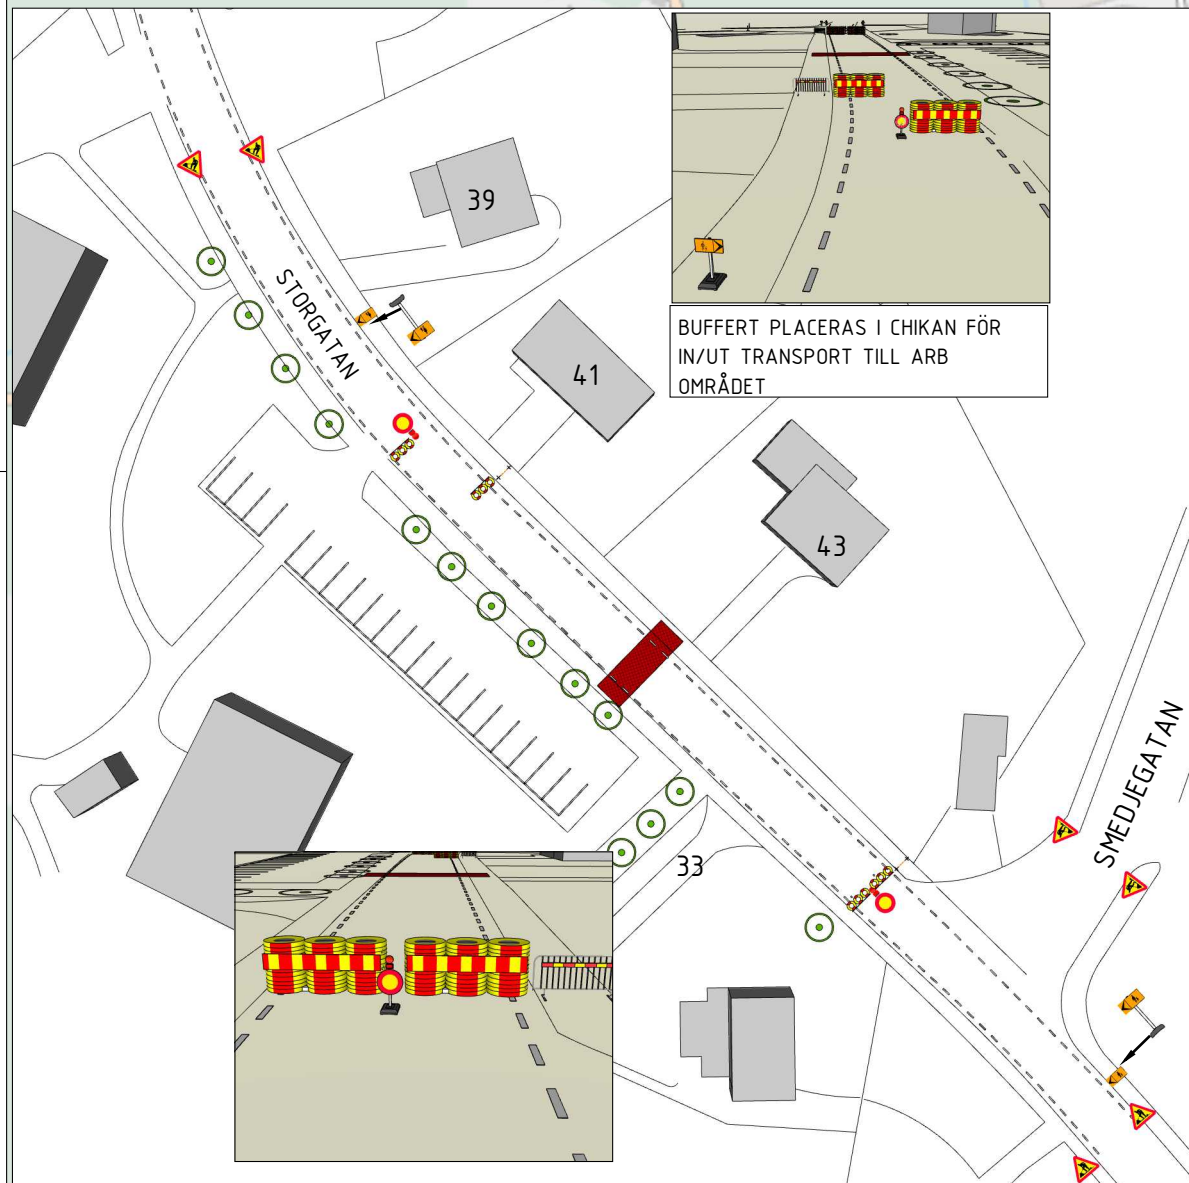

BUFFERT PLACERAS I CHIKAN FÖR IN/UT TRANSPORT TILL ARB OMRÅDET

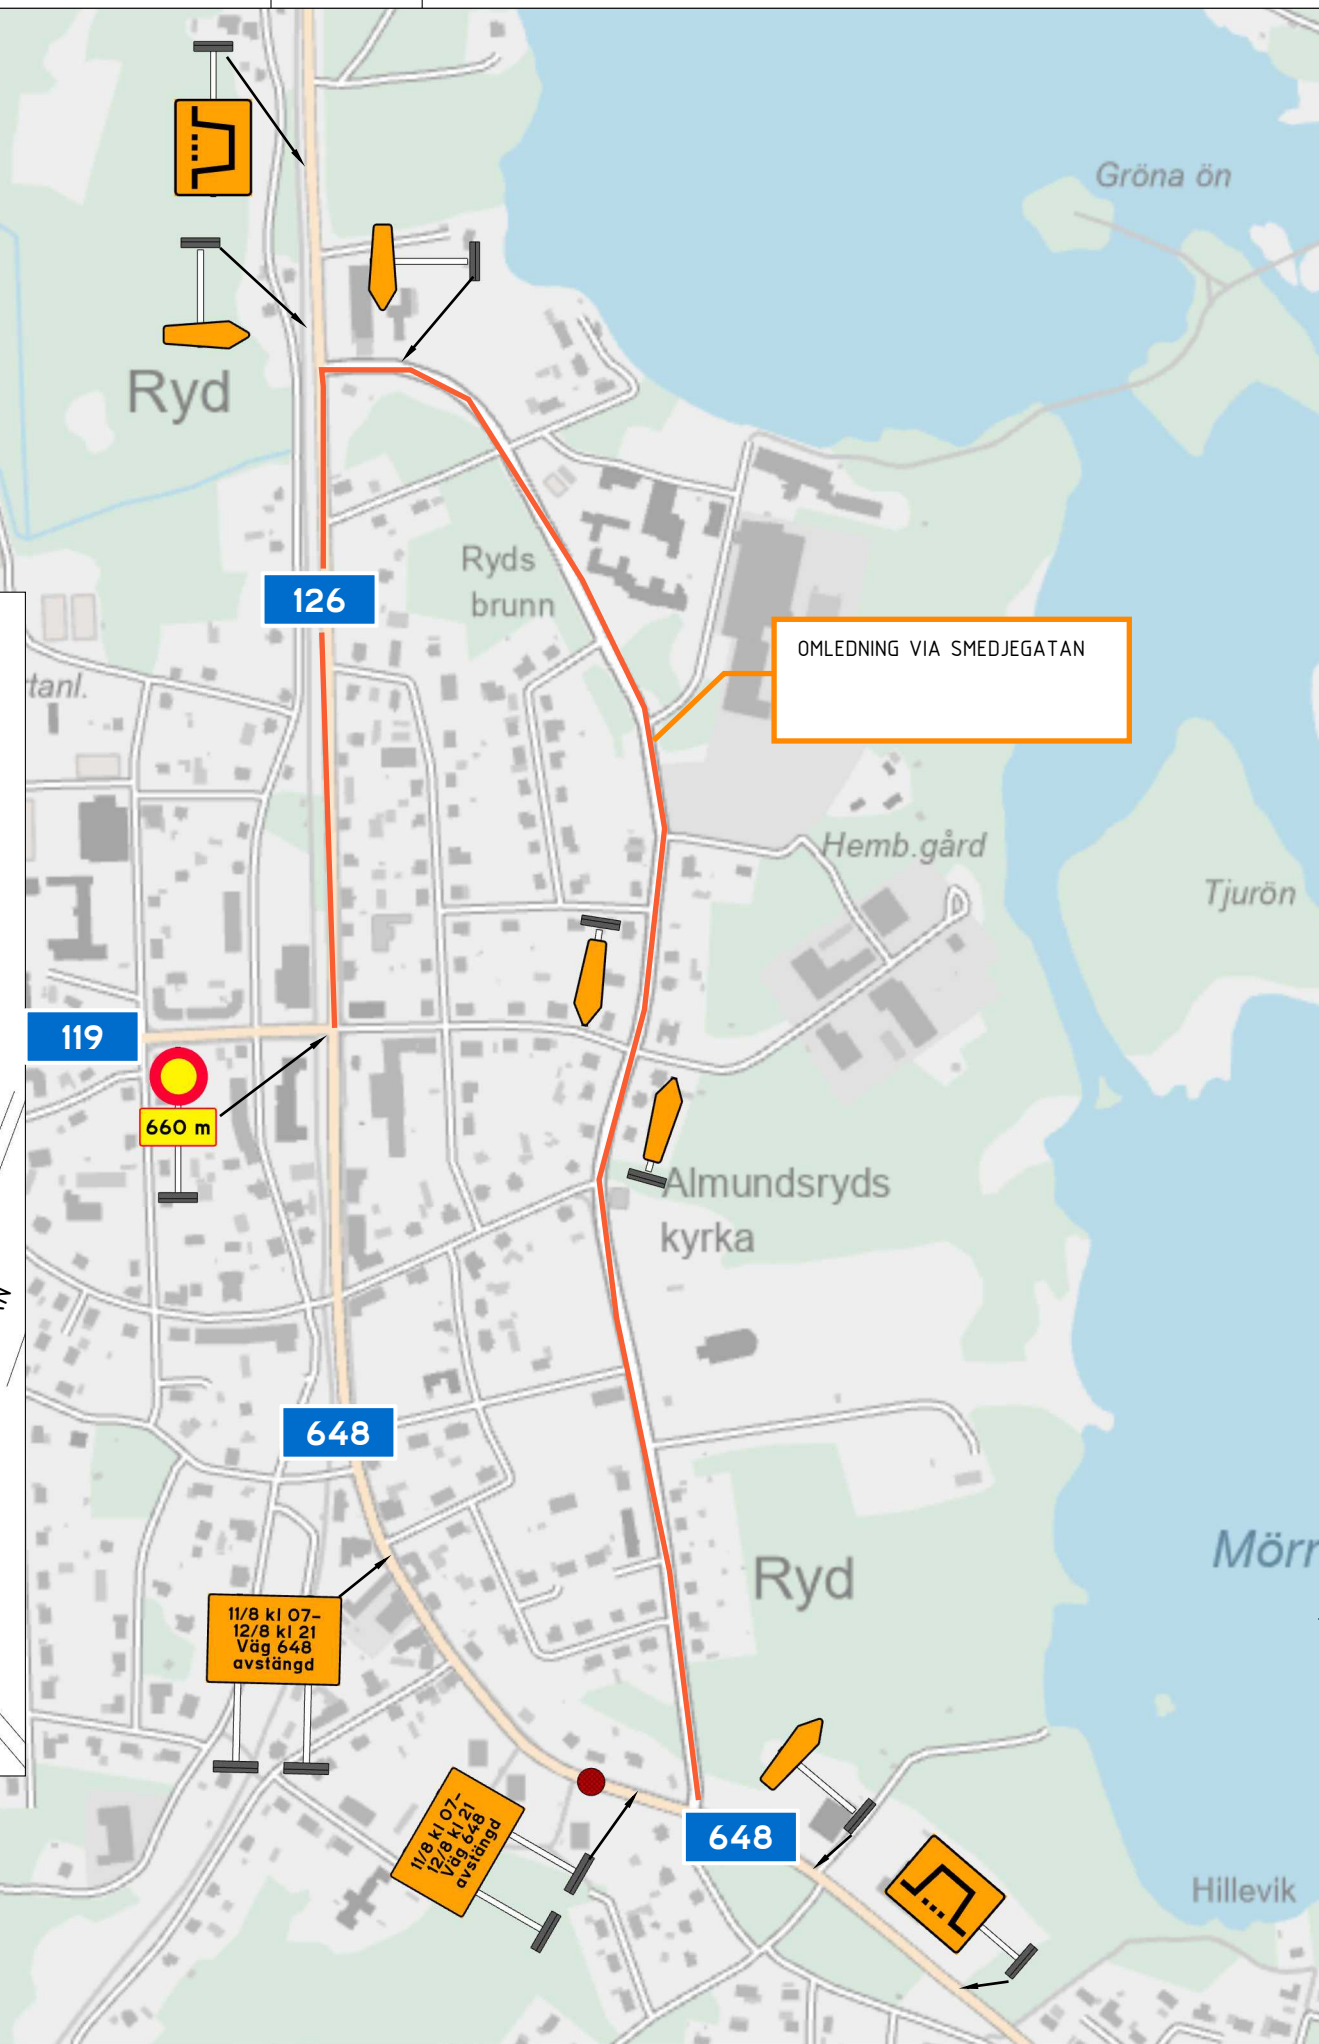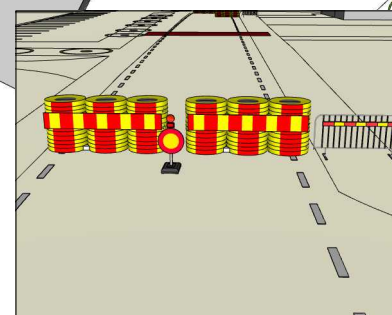

OMLEDNING VIA SMEDJEGATAN

119

660 m

648

11/8 kl 07-12/8 kl 21 Väg 648 avstängd

11/8 kl 07-12/8 kl 21 Väg 648 avstängd

648

KARTA TILL PLATSEN

METER 1:300