



**Tingsryds
kommun**

Miljö- och byggnadsförvaltningen

Marcus Claesson
marcus.claesson@tingsryd.se

2026-10-26

Dnr: MBN-2026-1056-11

Toftåsa 2:4

Ansökan om bygglov toalettbyggnad

Länsstyrelsen i Kronobergs län har 2026-10-21 inkommit med Ansökan om bygglov toalettbyggnad.

Vid ansökan om bygglov utanför detaljplanerat område ska miljö- och byggnadsnämnden ge grannfastighetsägare och andra sakägare möjlighet att lämna synpunkter innan beslut i ärendet fattas.

Ert yttrande sänds snarast, dock senast 2026-11-09, till mbf@tingsryd.se eller Miljö- och byggnadsförvaltningen, Box 88, 362 22 Tingsryd.


Frågor i ärendet besvaras av Marcus Claesson, telefon 0477-44100.

Miljö- och byggnadsförvaltningen

Marcus Claesson
Bygglovshandläggare

Bilagor:
Ansökningshandlingar

SITUATIONSPLAN Toalettbyggnad Toftåsa 2:4

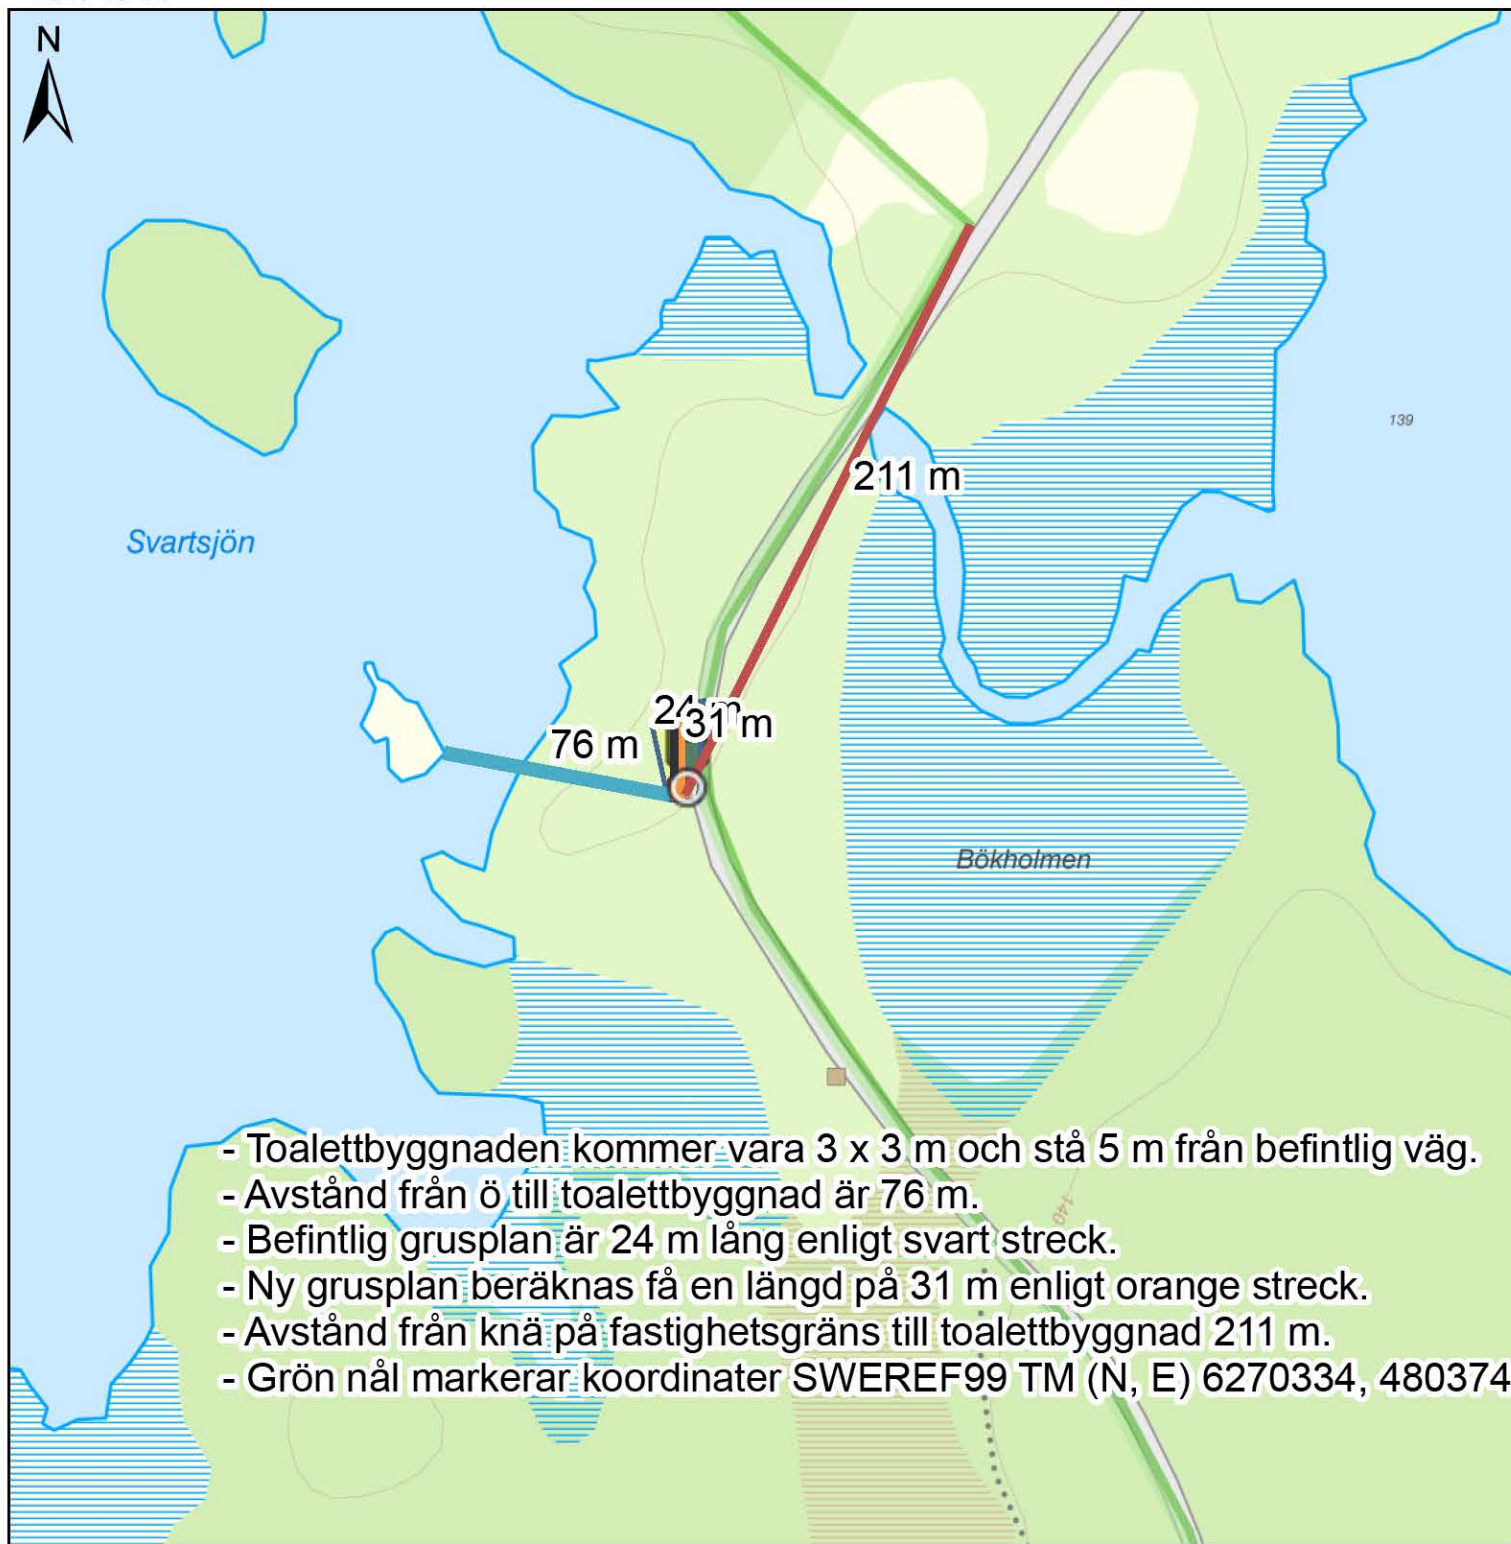

Teckenförklaring

1:2 500


0 30 60 120 m

Ritade linjer

- Avstånd ö-toalettbyggnad.
- Längd ny grusplan
- Längd befintlig grusplan
- Avstånd knä fastighetsgräns-toalettbyggnad


Ritade ytor

- Grusplan efter utökning Toftåsamyr
- Ny toalettbyggnad Toftåsamyr

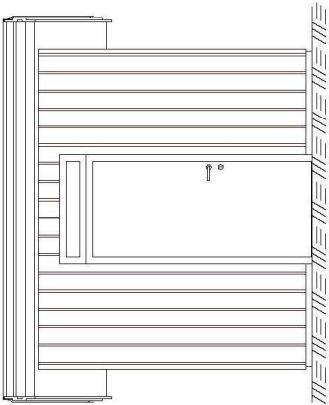


FASAD A

1 : 50

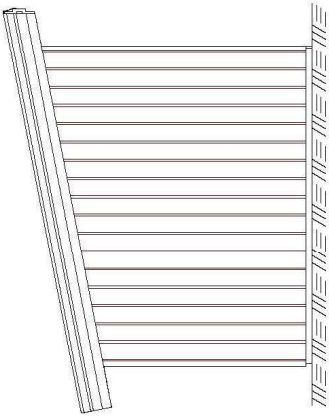


FASAD B

1 : 50

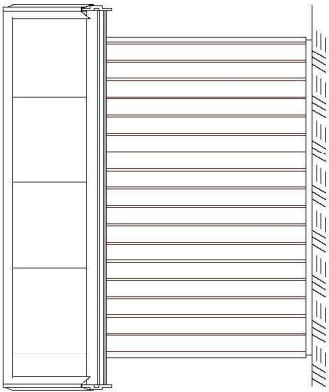


FASAD C

1 : 50

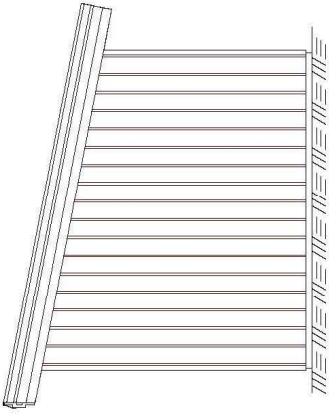


FASAD D

1 : 50

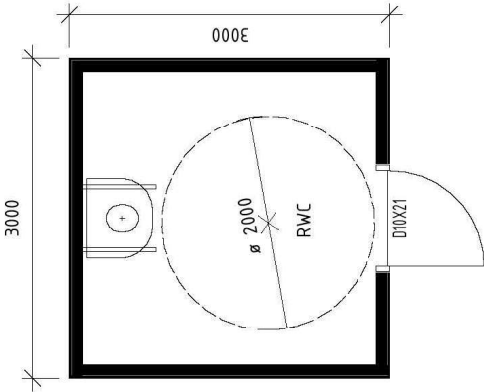


PLAN

1 : 50

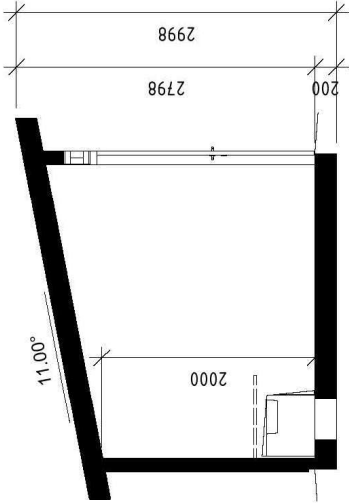

SEKTION

1 : 50

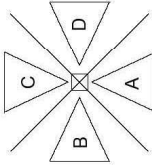

Inkommen
2026-10-21
Diariennr: MBN-2026-1056-3

REV	ANT	DATUM	REVIDERINGEN	ANSÖKAN	REV
ANBUUDSHANDLING					
KRONBERGS LÄNSSTYRELSE					
TOALETTHUS					
TA1000, 3X3					
PLAN, FASADER&SEKTION					
REV	ANT	DATUM	REVIDERINGEN	ANSÖKAN	REV

Älötträ Vimmerby AB
Älötträ Vimmerby AB BOX 17, 598 21
Tel.0492-25005 E-post.info@alotra.se

Älötträ Vimmerby AB
Älötträ Vimmerby AB BOX 17, 598 21
Tel.0492-25005 E-post.info@alotra.se

REV	ANT	DATUM	REVIDERINGEN	ANSÖKAN	REV
ANBUUDSHANDLING					
KRONBERGS LÄNSSTYRELSE					
TOALETTHUS					
TA1000, 3X3					
PLAN, FASADER&SEKTION					
REV	ANT	DATUM	REVIDERINGEN	ANSÖKAN	REV



PLAN

1 : 50

SEKTION

1 : 50



PLAN

1 : 50

SEKTION

1 : 50



