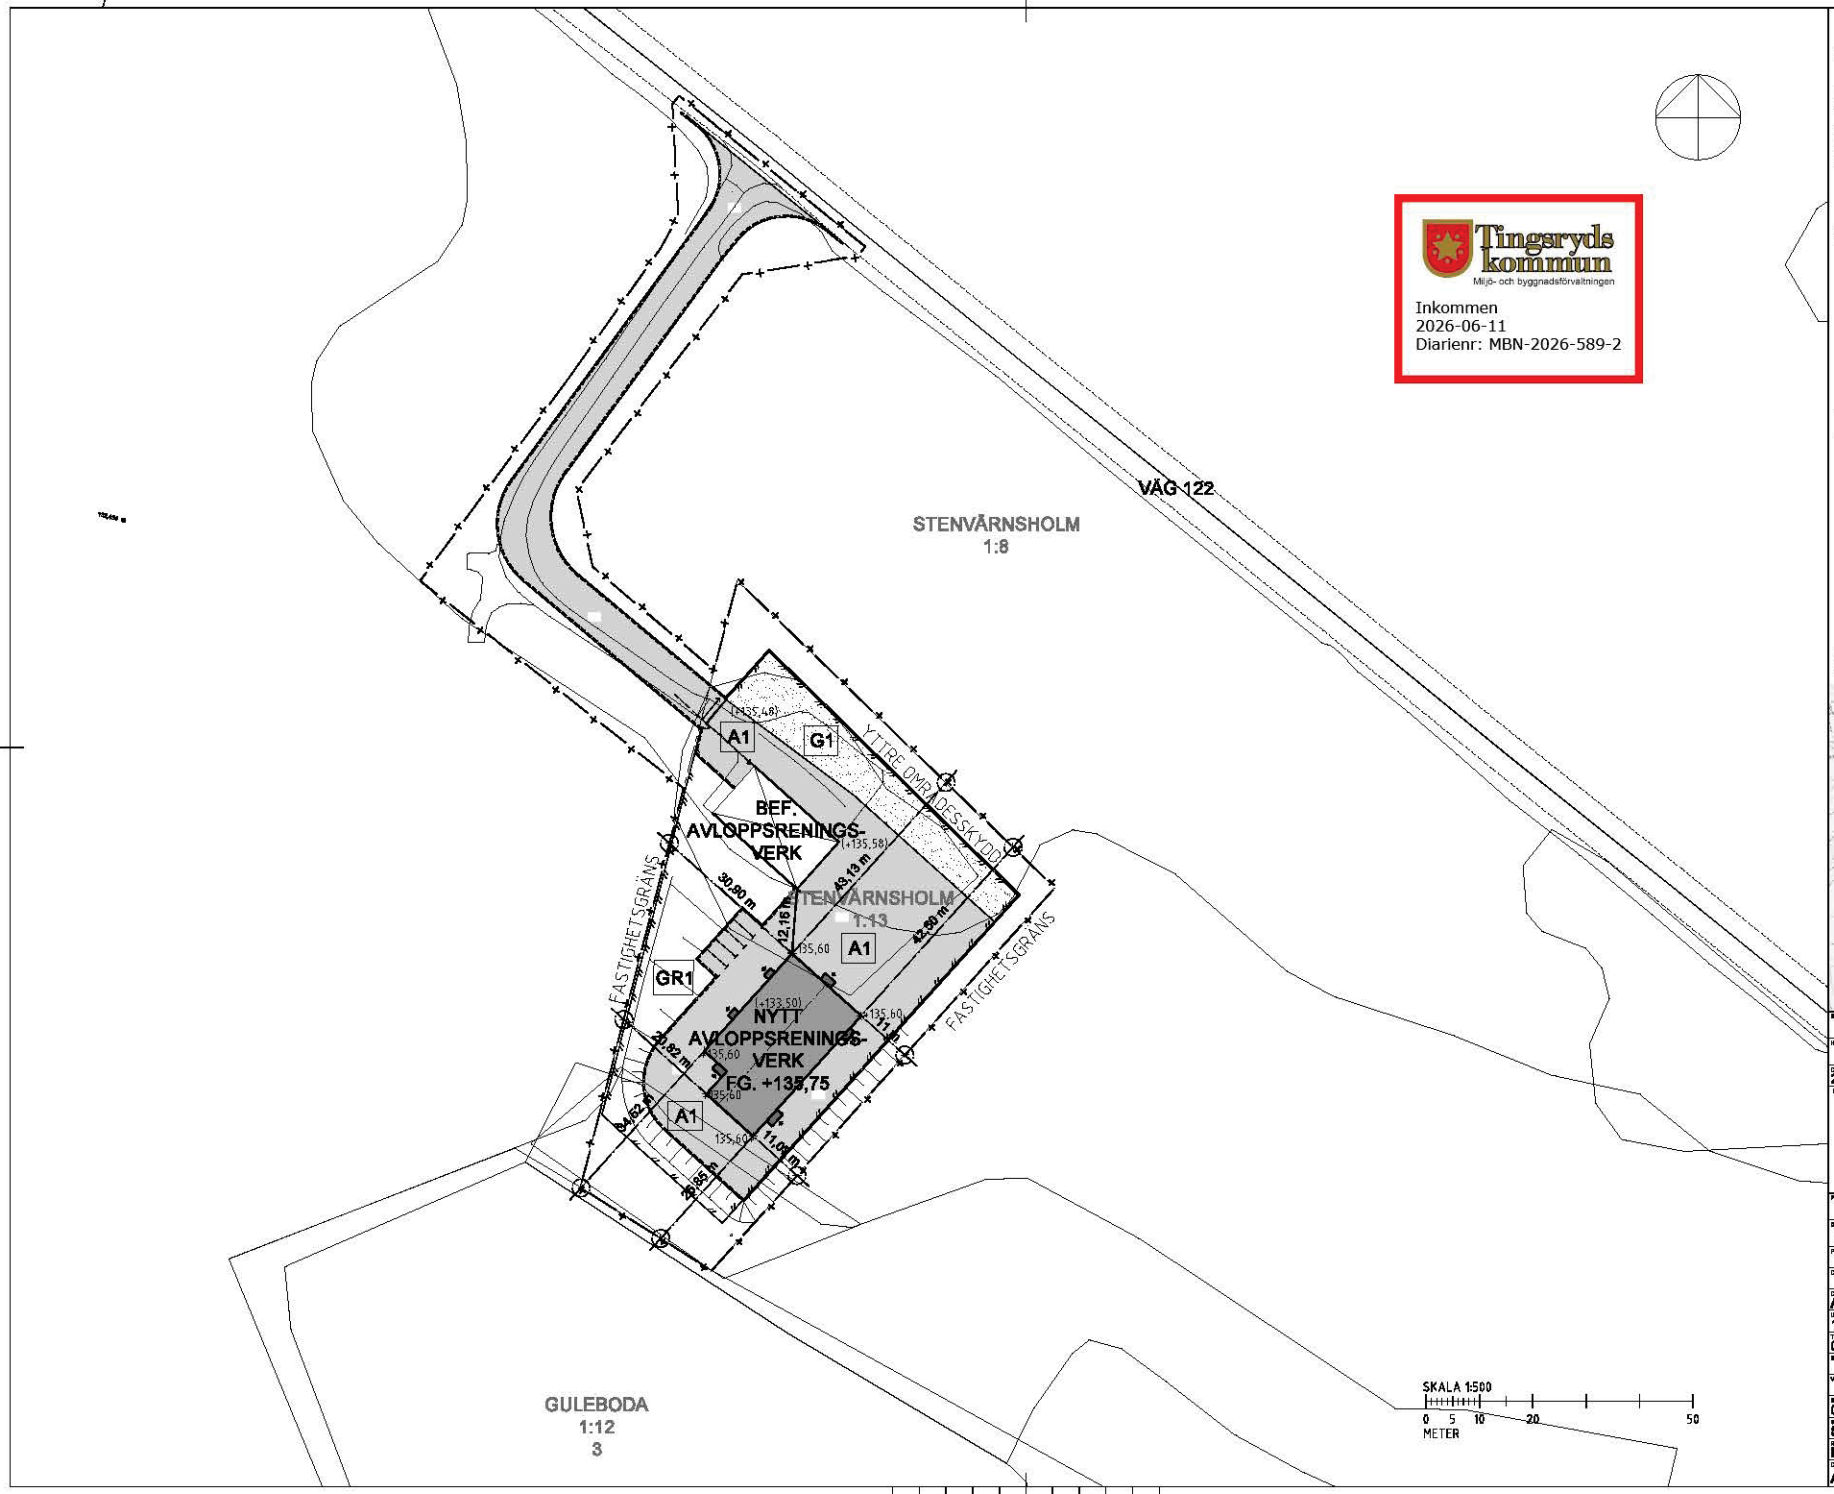


Tingsryds kommun
Miljö- och byggnadsförvaltningen

Inkommen
2026-06-11
Diarienr: MBN-2026-589-2

ALLMÄNNA FÖRESKRIFTER

+000,00 NY PLUSHÖJD
(+000,00) INMÄTT HÖJD

KOORDINATSYSTEM
PLAN: SWEREF 99 15 00
HÖJD: RH2000

BETECKNINGAR

- BEFINTLIG BYGGNAD
- NY BYGGNAD
- A1 NY KÖRYTA ASFALT
- G1 NY KÖRYTA GRUS
- GR1 ÅTERSÅDD ÄNGSFRÖ
- YTTRE OMRÅDESSKYDD
- PRELIMINÄRT ARBETSOMRÅDE

ÖVERSIKTSKARTA
OBS! ENDAST FÖR ORIENTERING, EJ SKALENLIG



STATUS: GODKÄND
HANDLING: BYGGLOVSHANDLING
DATUM: 2026-06-09
GODKÄND AV: DANIEL SVENSSON

BESTÄLLARE: Tingsryds kommun

PROJEKTNAMN: KORRÖ AVLOPPSRENINGSVERK
OMRÅDE: ÖSTRA FÖRSÖRJNINGEN, HUVUDDEL 4
PROJEKTNUMMER:
DOKUMENTNUMMER:
FASTIGHET: STENVÄRNSHOLM 1:13
DISCIPLIN: A
FÖRETAG: NORCONSULT AB
UPPDRAGSNUMMER: 1099654
RITAD AV: DANIEL SVENSSON
TELEFON: 010 141 60 00
KONTAKTPERSON: DANIEL SVENSSON
SYSTEMHANDLING:
PLUSHÖJD (RH 2000):
VÄRMEPLAN:
VÄRMEMEDEL:
DELOMRÅDE:
SYSTEM: 010-MARKPLAN
BENÄMNING: SITUATIONSPLAN
HANDLINGSTYP: PLANRITNING
SKALA: 1:500
FORMAT: A1
DOKUMENTNUMMER: A-01-1-00001
ÄNDRING:

FILNAMN: A-01-1-00001.dwg


Tingsryds kommun
Miljö- och byggnadsförvaltningen
Inkommen
2026-06-11
Diarienr: MBN-2026-589-4

ALLMÄNNA FÖRESKRIFTER

SE RITNING A-40-1-00001


BETECKNINGAR

SE RITNING A-40-1-00001

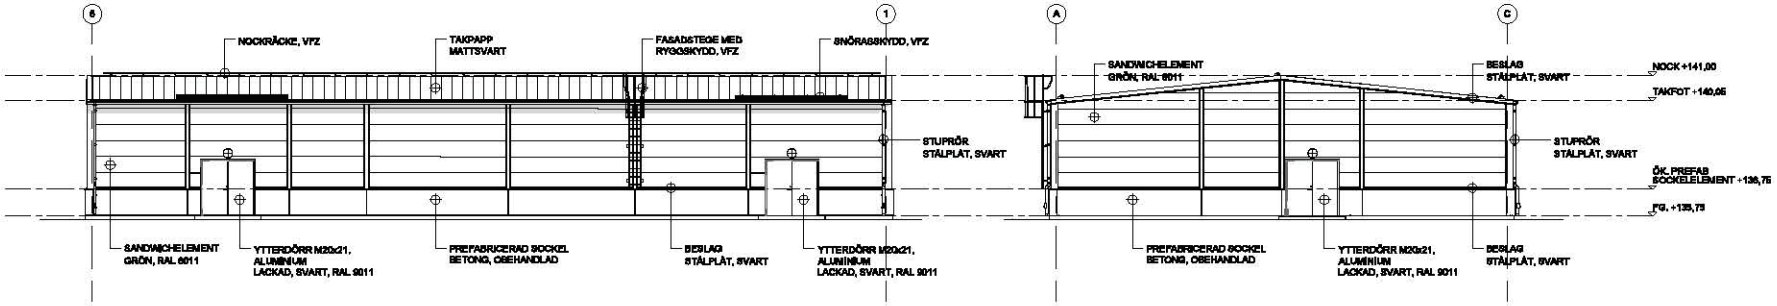

FASAD VÄSTER
SKALA 1:100

FASAD NORR
SKALA 1:100

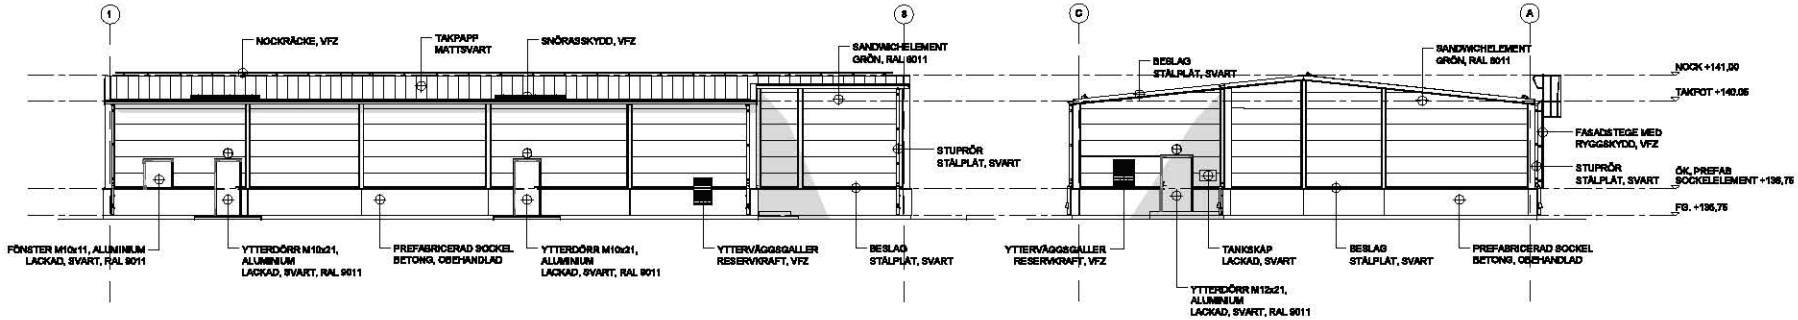

FASAD ÖSTER
SKALA 1:100

FASAD SÖDER
SKALA 1:100

SKALA 1:100
0 1 2 5 10
METER

STATUS: GODKÄND
HANDLING: BYGGLOVSHANDLING
DATUM: 2026-06-09
GRANSKNING AV: DANIEL SVENSSON
ÄNDRING B FM
BESTÄLLARE: Tingsryds kommun
PROJEKTNAMN: KORRÖ AVLOPPSRENINGSVERK
OMRÅDE: ÖSTRA FÖRSÖRJNINGEN, HUVUDDEL 4
FASTIGHET: STENVÄRNSHOLM 1:13
FÖRETAG: NORCONSULT AB
KONSULTANSVARIG: DANIEL SVENSSON
TELEFON: 010 141 80 00
KONTROLLERAD AV: DANIEL SVENSSON
DISCIPLIN: A
LEVERANSNUMMER: 10999954
HANDLINGSTYP: FASADRITNINGAR
BENÄMNING/INNEHÅLL: FASAD, ELEVATIONER
SKALA: 1:100
FORMAT: A1
DOKUMENTNUMMER: A-40-3-00001
ÄNDRING

2026-06-05 15:23:35

FILNAMN: P:\Projekt\1999954\Arkitekt\Leverans\04 FÄRDIG HANDLING\STSTENHANDLING 20260605\A1A-Y-A-00NG

Tänk på att gränserna i kartan inte alltid stämmer överens med verkligheten och de är inte juridiskt gällande. © Lantmäteriet



0 90 180 270 m

Skala 1:5 000. SWEREF 99 TM. RH 2000.

LANTMÄTERIET