Tingsryds kommun
Miljö- och byggnadsförvaltningen
Box 88
362 22 Tingsryd

Marcus Claesson
marcus.claesson@tingsryd.se

Datum
2026-11-18
Ärendenummer
MBN-2026-1114-

Tingsryds kommun
Miljö- och byggnadsförvaltningen

2026-11-18
Diarienr: MBN-2026-1114-6

Hej!

Turistcenter I Småland Fastigheter Ab har 2026-11-11 inkommit med Ansökan om bygglov tillbyggnad förråd och bod för sophantering på fastigheten Linneryds-Korrö 1:6.

Vid ansökan om bygglov utanför detaljplanerat område ska miljö- och byggnadsnämnden ge grannfastighetsägare och andra sakägare möjlighet att lämna synpunkter innan beslut i ärendet fattas.

På www.tingsryd.se/anslagstavlan under Kungörelse och Grannehörande kan du ta del av handlingar för ärendet.

Innan miljö- och byggnadsnämnden beslutar i ärendet har du möjlighet att yttra dig om ansökan. Ditt yttrande behöver vara skriftligt och vara Miljö- och byggnadsnämnden tillhanda senast 2026-12-02

Vid yttrande är det viktigt att ärendenummer **MBN-2026-1114** anges. Du kan skicka ditt yttrande till mbf@tingsryd.se eller Miljö- och byggnadsförvaltningen, Box 88, 362 22 Tingsryd.

För information om handläggning av bygglov och övriga steg i bygglovsprocessen, se Tingsryd kommuns hemsida om bygglov Tingsryd.se.

Du kan också kontakta miljö- och byggnadsförvaltningen på telefon 0477-441 00.

Med vänliga hälsningar
Miljö- och byggnadsförvaltningen

Marcus Claesson
Bygglovshandläggare


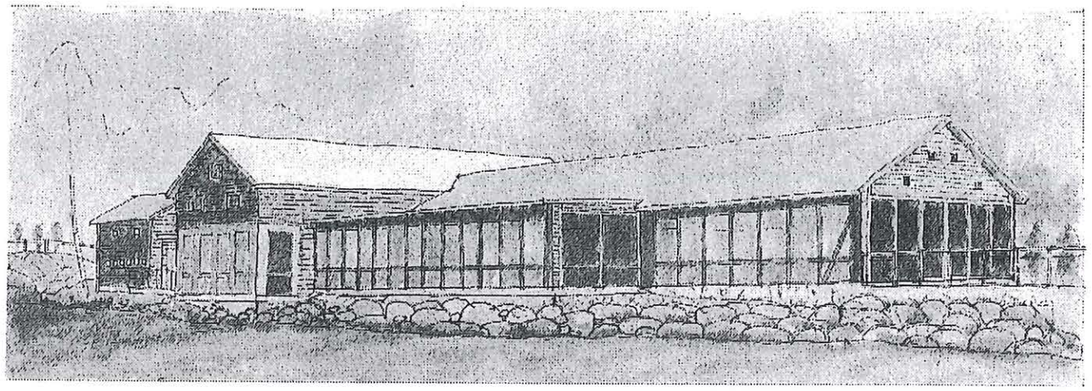


BILD FRÅN SYDVÄST

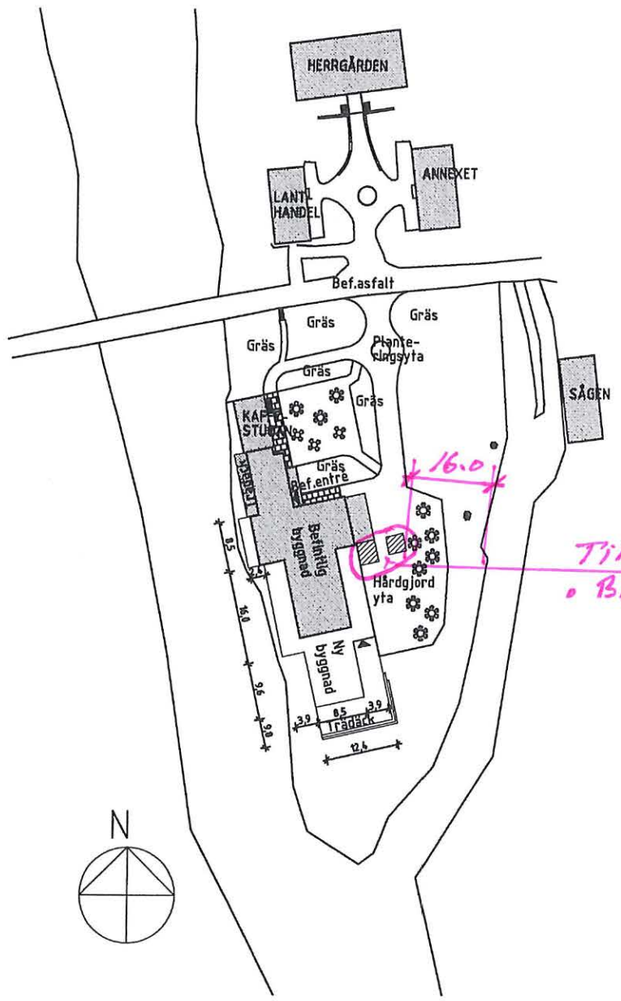

Situationsplan
1:500

SKALA 1:500
0 5 10 20 50
METER

FÖRKLARINGAR

Alla mått i meter.

Bef hus

Nytt hus, komplettering av bygglov

Tingsryds kommun
Miljö- och byggnadsförvaltningen

Inkommen
2026-11-11
Diarienr: MBN-2026-1114-2

URSPRUNGLIGT BYGGLOV

RIT	ÄNDRING AVSER	DATUM	SIGN


FÖRFRÅGNINGSUNDERLAG

260125

Turistcenter i Småland AB
Linneryds-Korrö 16
Tillbyggnad av Restaurang

ARKITEKTBOLAGET
VÄXJÖ
0470 -135 10

Martin&Co	BYGGLOVSHANDLING	DATUM 2026-11-10	Situationsplan
	LINNERYDS-KORRÖ 1:6 TILLBYGGNAD AV RESTAURANG SITUATIONSPLAN	ANSVARIG Martin Af Bjur	Situationsplan
		SKALA 1:500	A1 1:500, 1:1
	UPPDRAG 26016 / RITAD/KONSTRUERAD AV MK / KONTROLLERAD AV MB	RITNING A-40-3-100 -	A-01-1-001

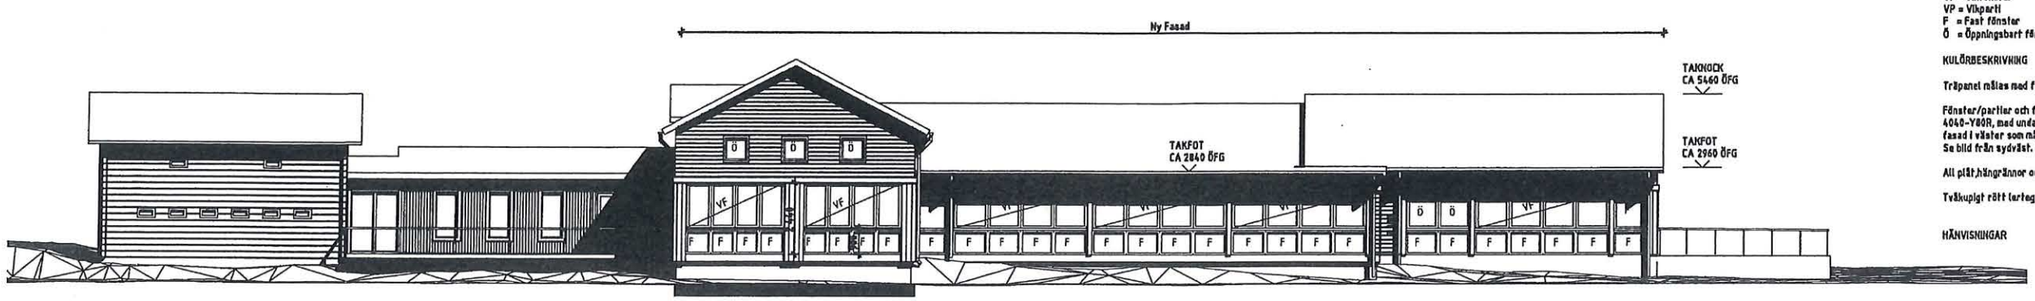

Fasad Väster
1:100

FÖRKLARINGAR

Alla mått i millimeter förutom plushöjder i meter.

VF = Vikfönster
VP = Vikparti
F = Fast fönster
Ö = Öppningsbart fönster

KULÖRBESKRIVNING


Träpanel målas med falurödfärg typ Falurvapen.

Fönster/partier och fasader ska målas kulör lika falurödfärg NCS 4040-Y80R, med undantag för partier och fasader vid utskjutande fasad i väster som målas med NCS 3040-Y30R (ockragult).
Se bild från sydväst.


All plåt,hängrännor och stuprör utföres i röd plåt.

Tvåkupigt rött tegel på tak.


HÄNVISNINGAR

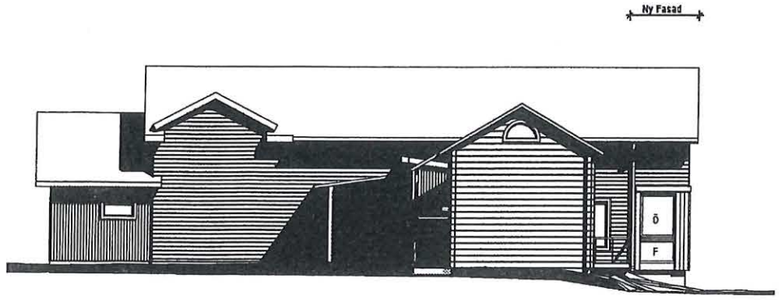

Fasad Norr
1:100

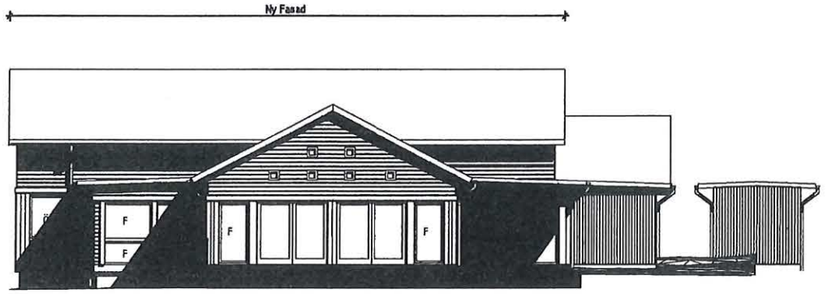

Fasad Söder
1:100

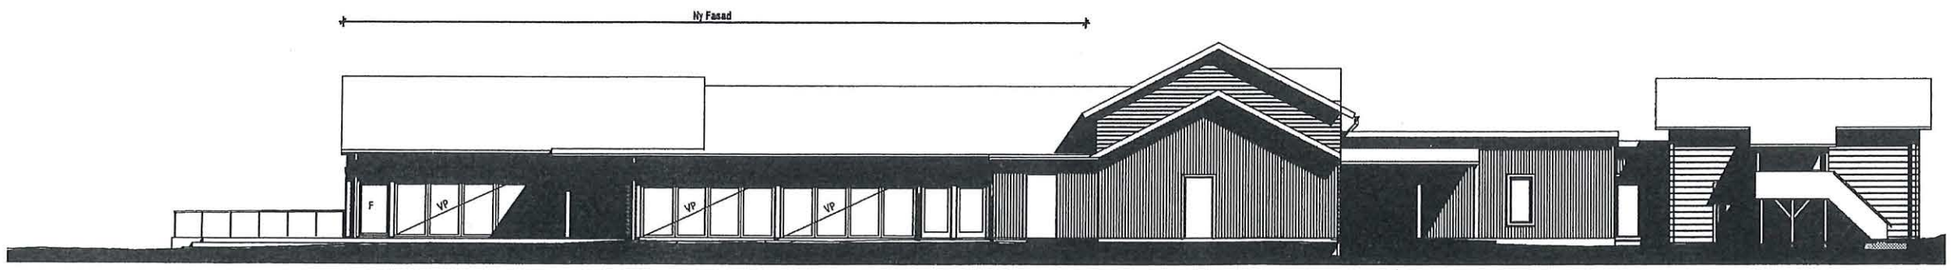

Fasad Öster
1:100

SKALA 1:100
0 1 2 5 10
METER

Tingsryds kommun
Miljö- och byggnadsförvaltningen
Inkommen
2026-11-11
Diarienr: MBN-2026-1114-4

URSPRUNGLIGT BYGGLOV

REV	ÄNDRING AVSER	DATUM	SIGN

FÖRFRÅGNINGSUNDERLAG
260125

Turistcenter i Småland AB
Linneryds-Korrö 16
Tillbyggnad av Restaurang

ARKITEKTBOLAGET
växjö
0470 - 135 10

Martin&Co	BYGGLOVSHANDLING	DATUM 2026-11-10	FASADER
	LINNERYDS-KORRÖ 1:6 TILLBYGGNAD AV RESTAURANG FASADER	ANSVARIG Martin Af Bjur SKALA 1:100	FASADER A1 1:100
	BYGGNAD 26016 / RITAD/KONSTRUERAD AV MK / KONTROLLERAD MB	RITNING A-40-3-100 REV -	A-40-3-100